


Ville de Rivesaltes Les Dômes

Centre des Arts de la Culture
et de la Communication

CONFIGURATION N°1

La configuration N°1 comporte 1000 Places
elle se décompose comme suit
978 Public + 22 Personnels
Echelle 1/100

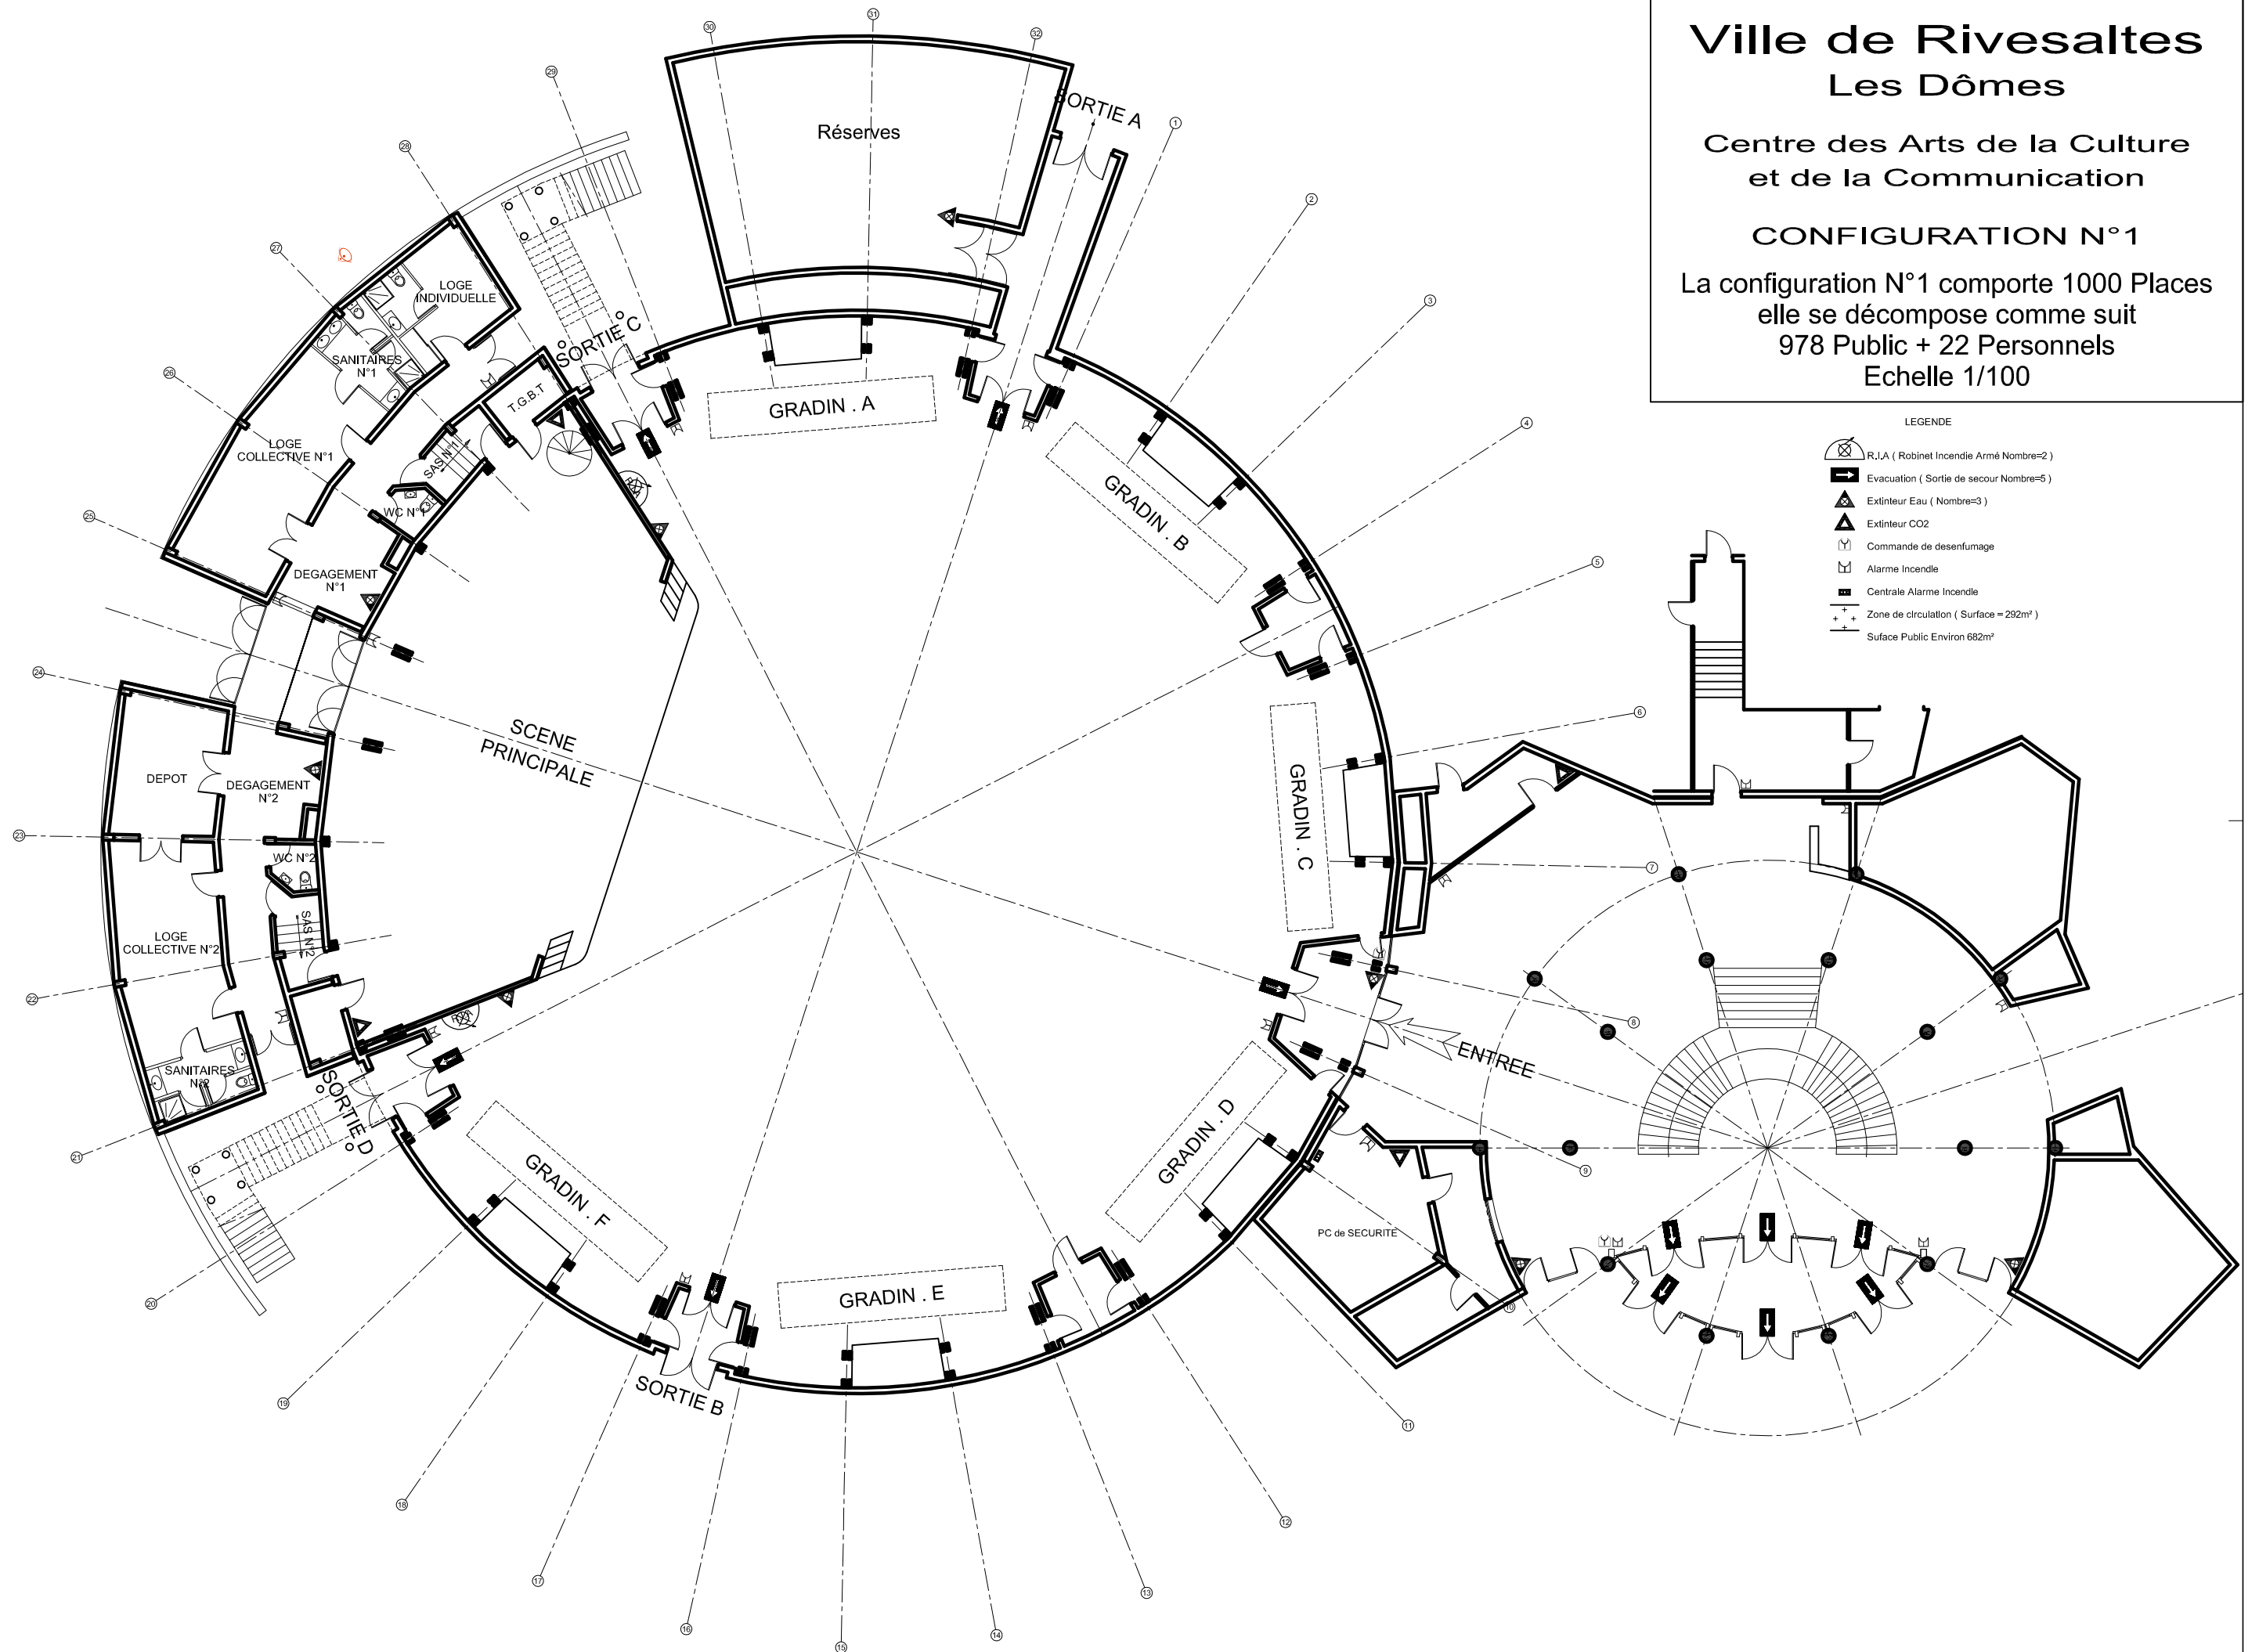

LEGENDE

- R.I.A (Robinet Incendie Armé Nombre=2)
- Evacuation (Sortie de secours Nombre=5)
- Extincteur Eau (Nombre=3)
- Extincteur CO2
- Commande de desenfumage
- Alarme Incendie
- Centrale Alarme Incendie
- Zone de circulation (Surface = 292m²)
- Surface Public Environ 682m²


Ville de Rivesaltes Les Dômes

Centre des Arts de la Culture
et de la Communication

CONFIGURATION N°2

GRADINS
812 Places sur 6 gradins

Echelle 1/100

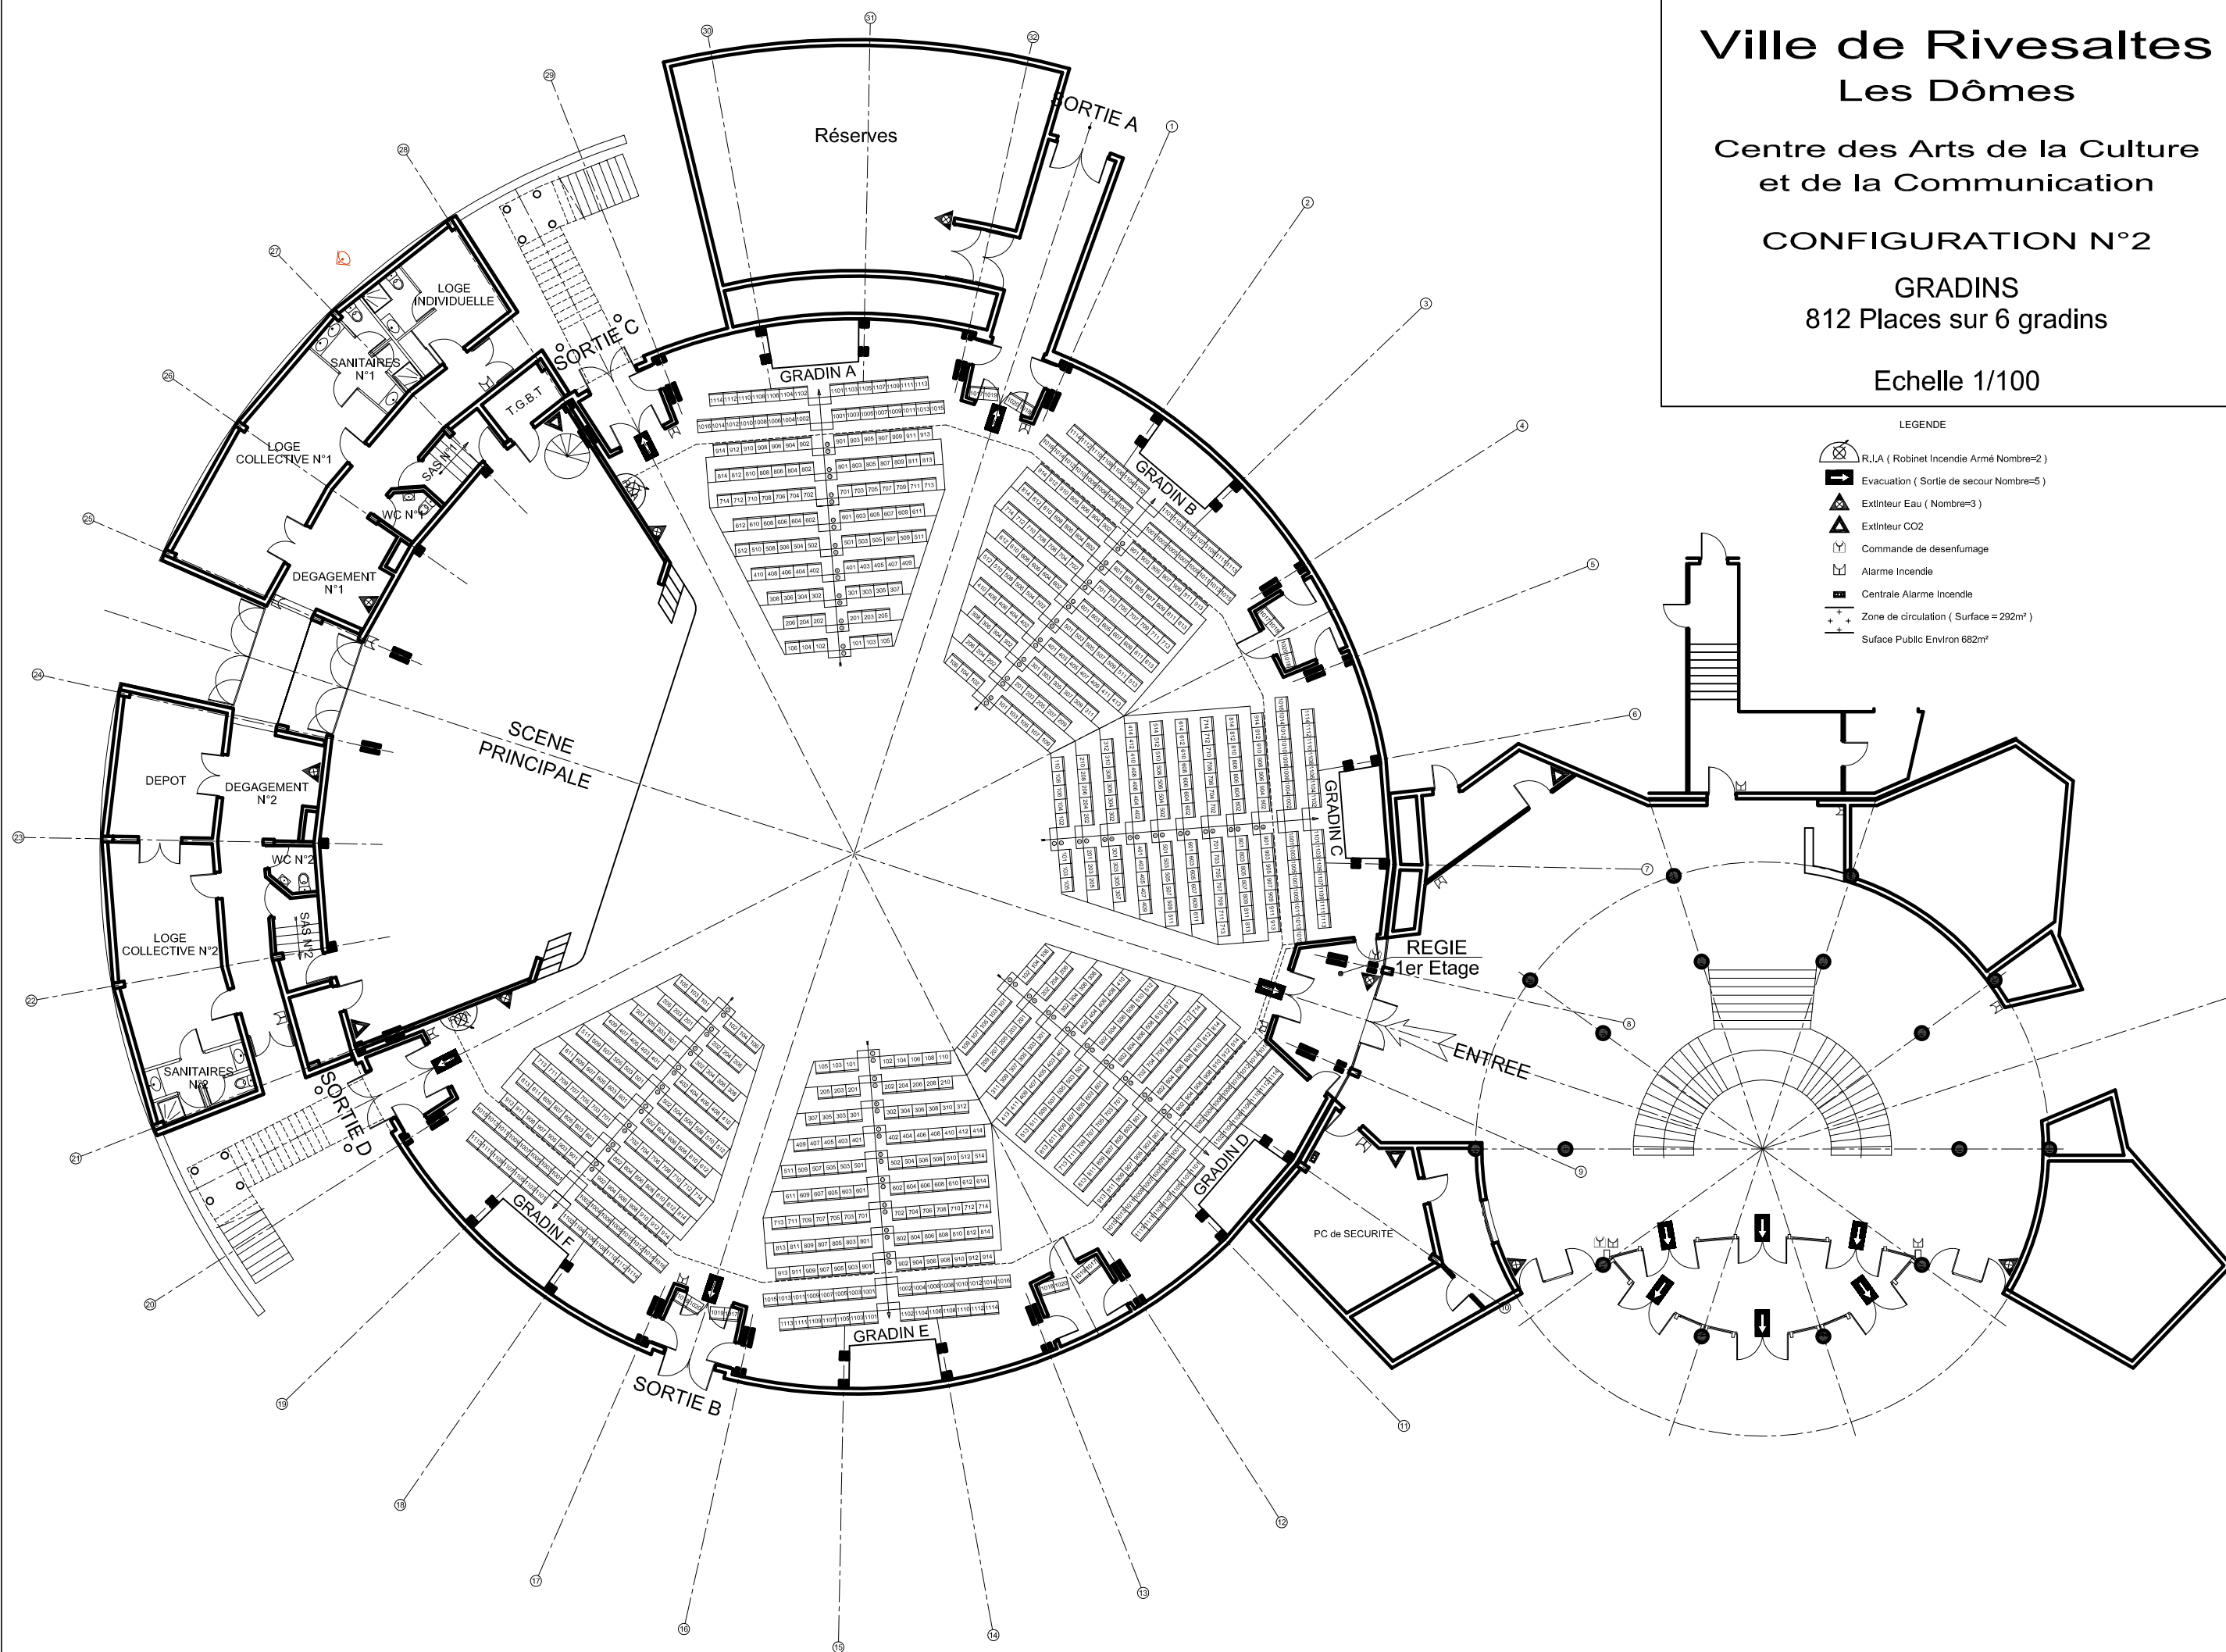


Ville de Rivesaltes

Les Dômes

Centre des Arts de la Culture
et de la Communication

CONFIGURATION N°3

GRADINS + EXTENSION
DE LA SCENE PRINCIPALE
812 Places sur 6 gradins
Echelle 1/100

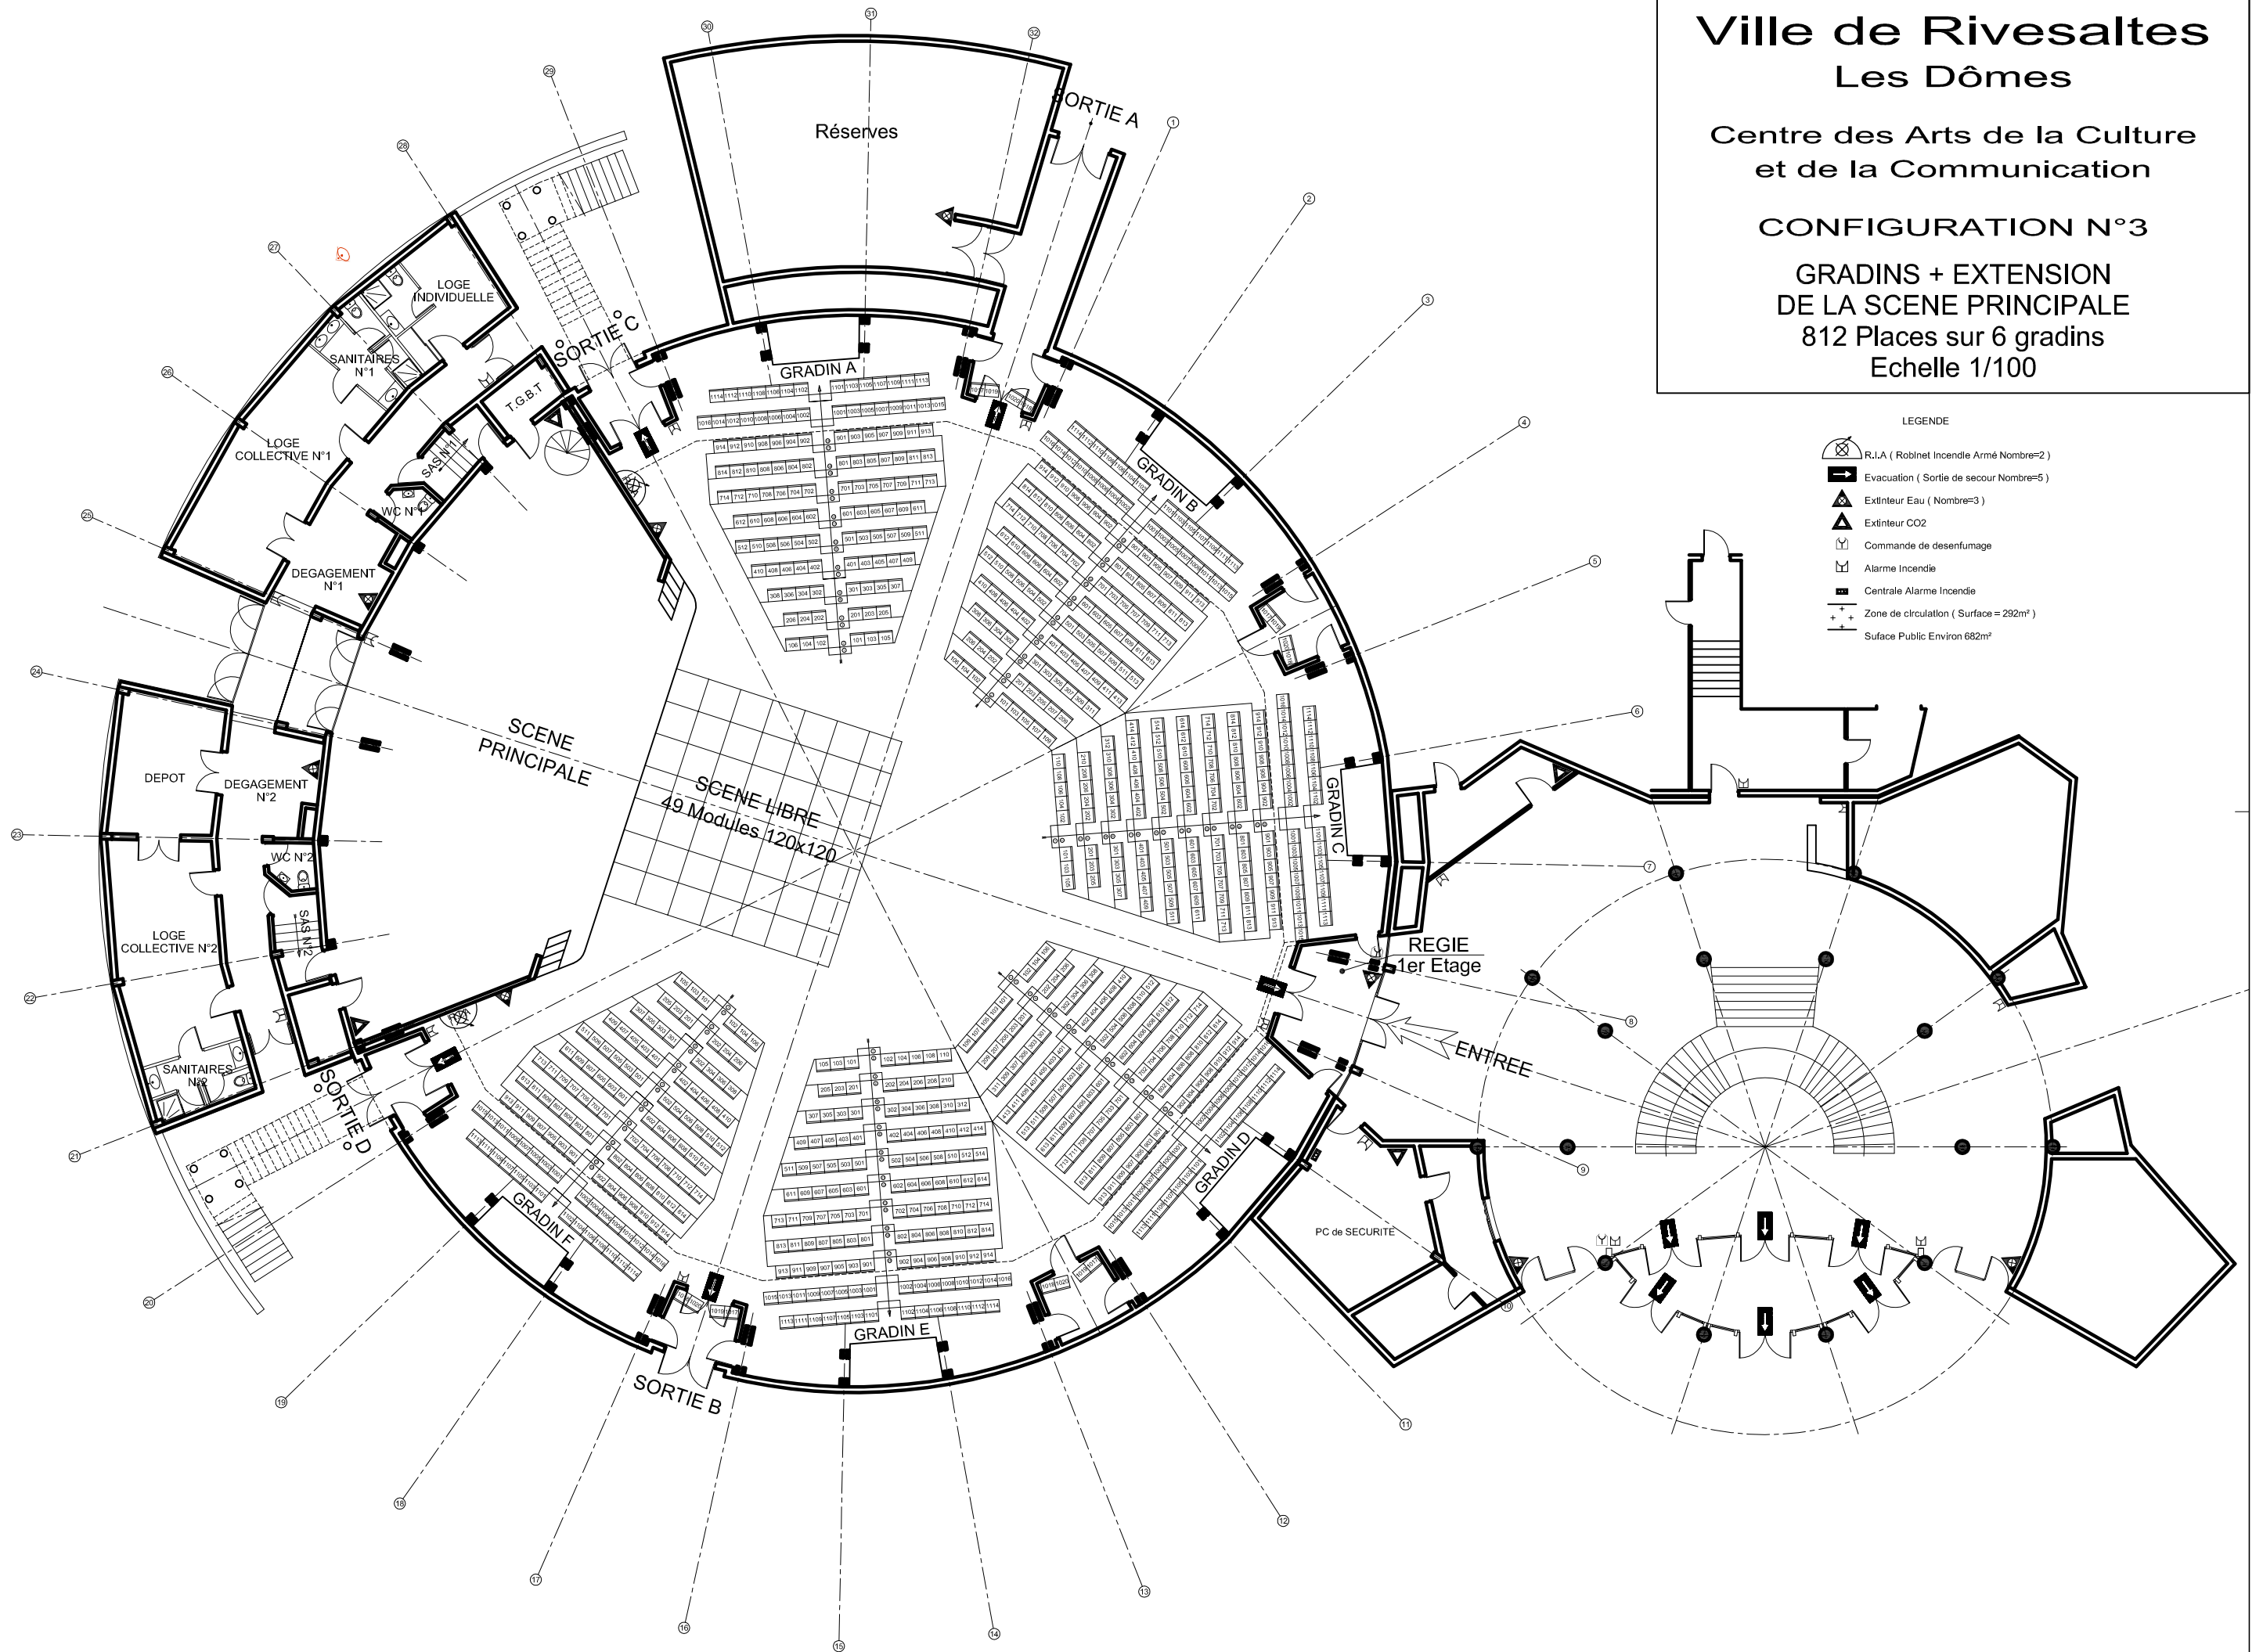

LEGENDE


- R.I.A (Robinet Incendie Armé Nombre=2)
- Evacuation (Sortie de secours Nombre=5)
- Extincteur Eau (Nombre=3)
- Extincteur CO2
- Commande de descentage
- Alarme Incendie
- Centrale Alarme Incendie
- Zone de circulation (Surface = 292m²)
- Surface Public Environ 682m²

Ville de Rivesaltes Les Dômes

Centre des Arts de la Culture
et de la Communication

CONFIGURATION N°4

TOTAL 972 Places
812 Places sur 6 gradins
+ 160 chaises au sol
Echelle 1/100

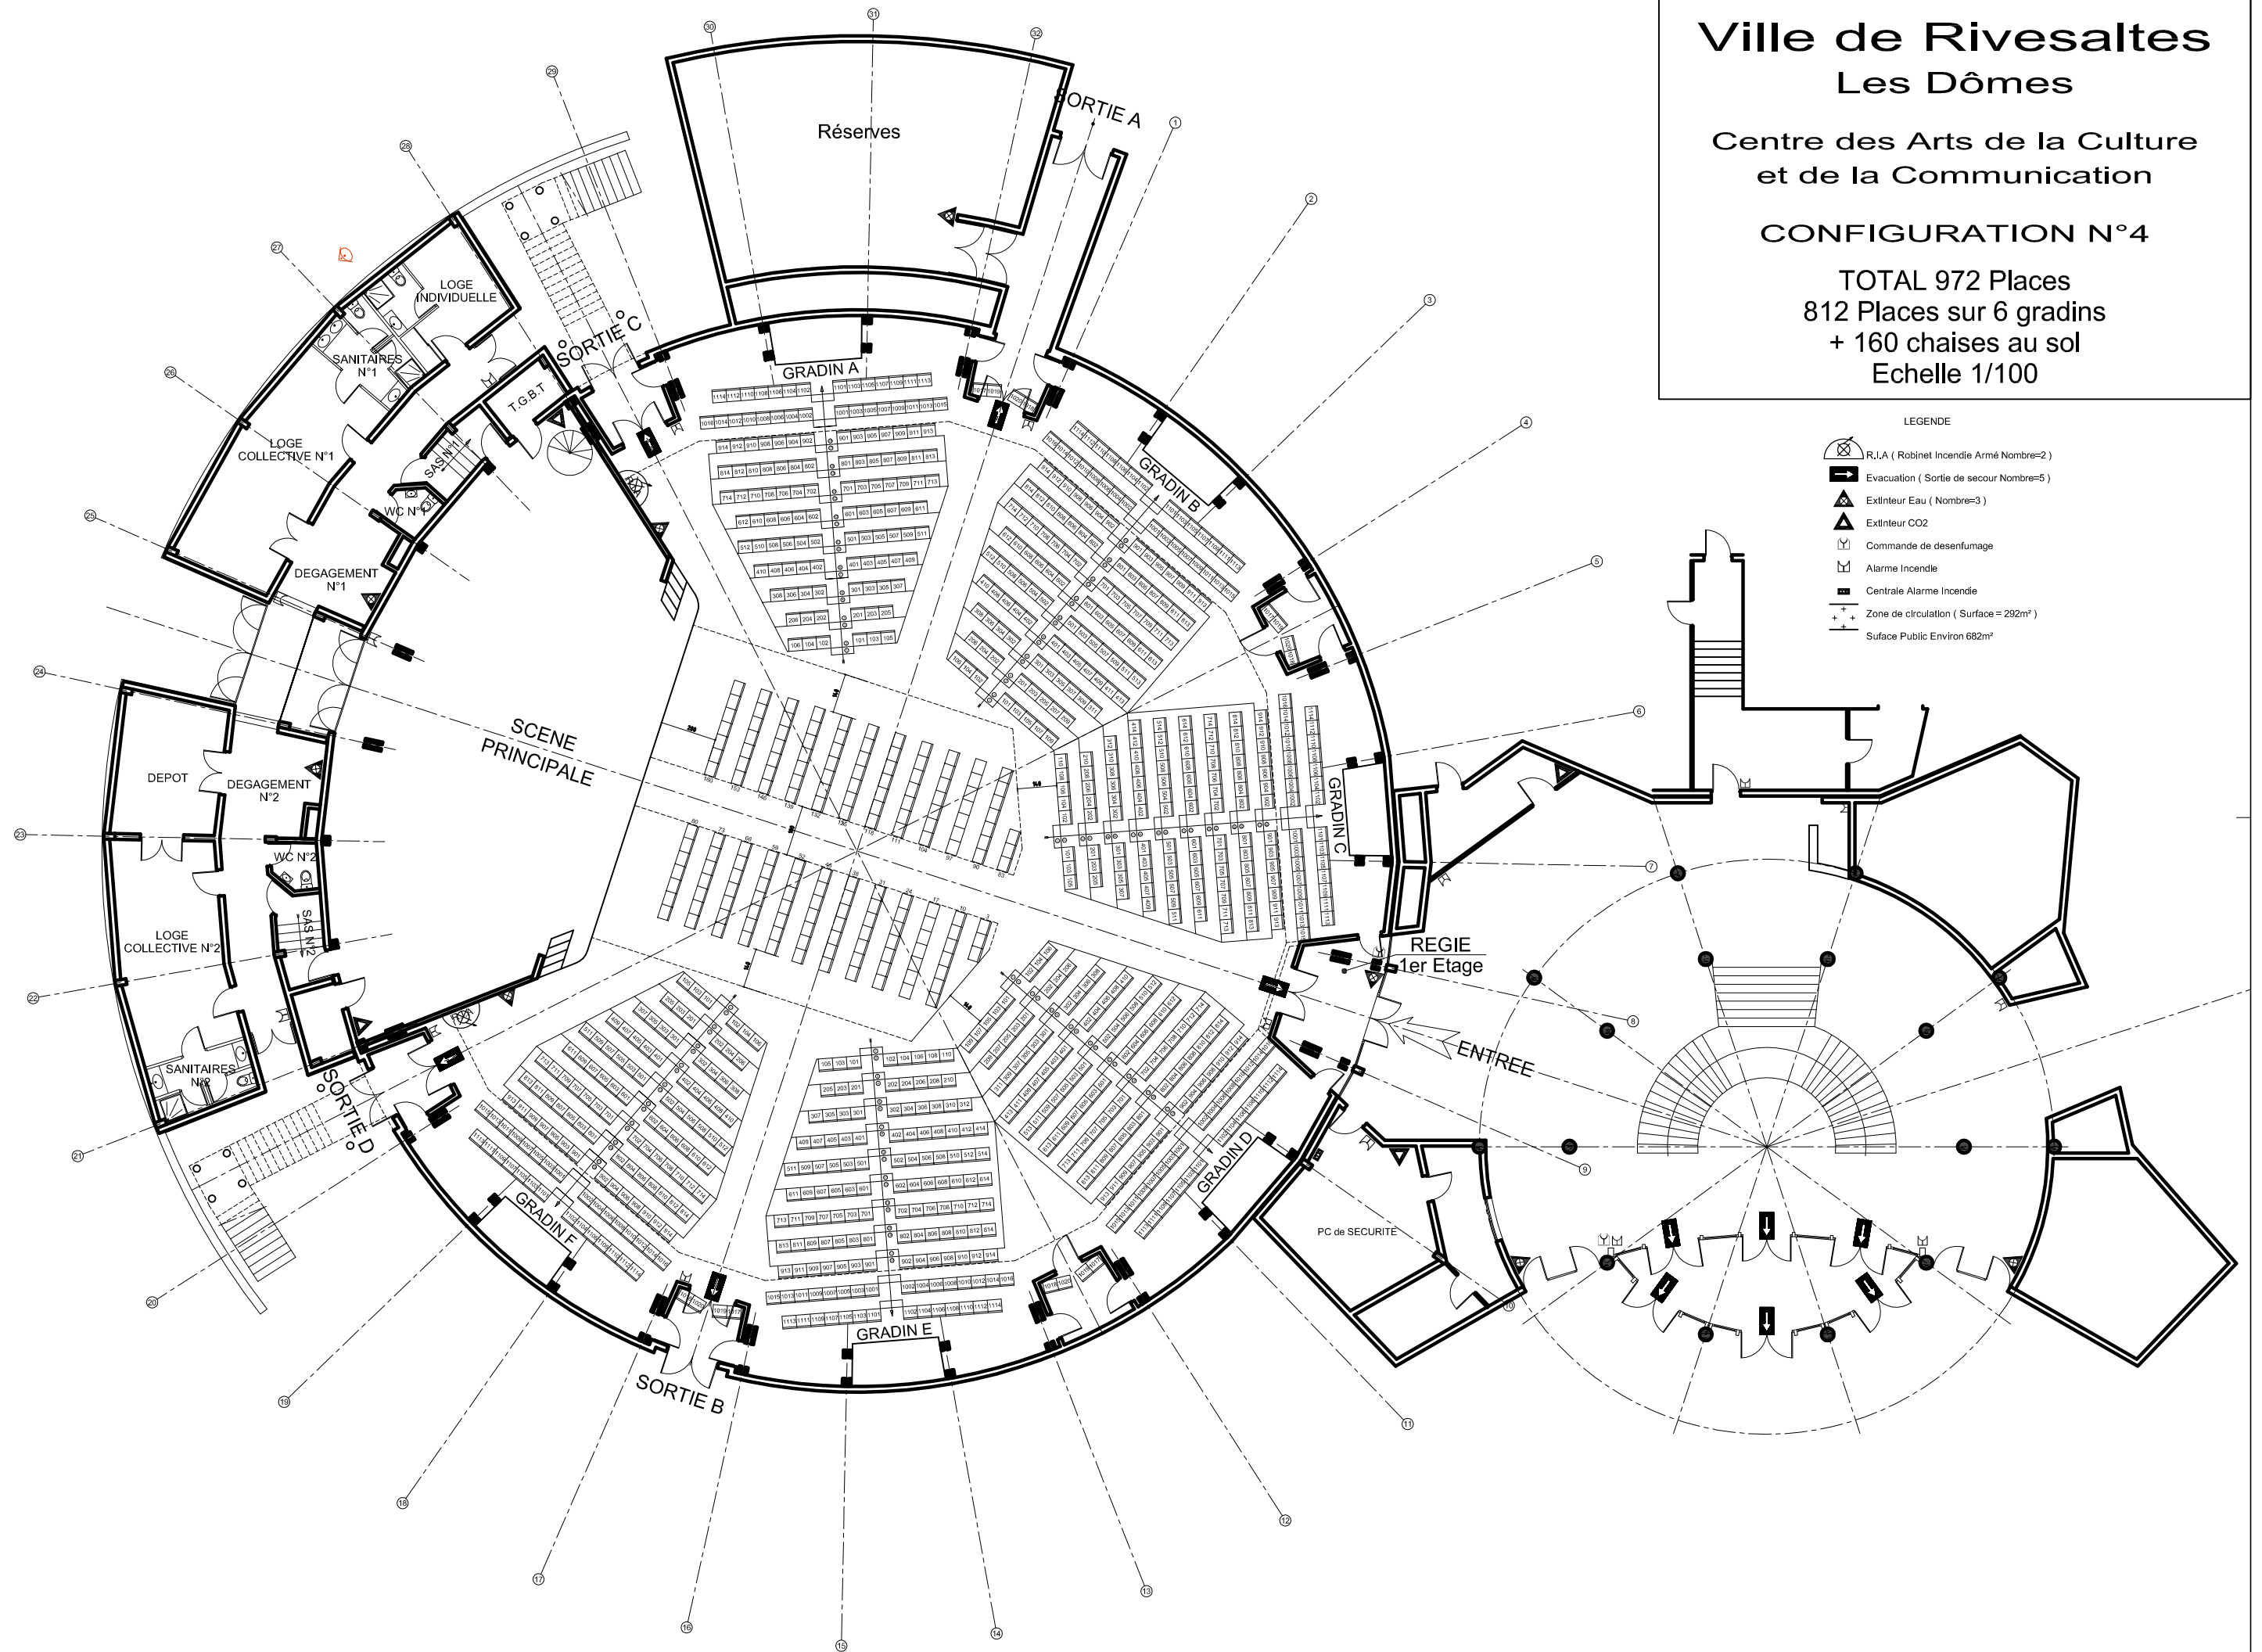

LEGENDE

- R.I.A (Robinet Incendie Armé Nombre=2)
- Evacuation (Sortie de secur Nombre=5)
- Extincteur Eau (Nombre=3)
- Extincteur CO2
- Commande de desenfumage
- Alarme Incendie
- Centrale Alarme Incendie
- Zone de circulation (Surface = 292m²)
- Surface Public Environ 682m²

Ville de Rivesaltes

Les Dômes

Centre des Arts de la Culture et de la Communication


CONFIGURATION N°5

TOTAL 920 Places

La configuration N°5 comporte 920 Places
 elle se décompose comme suit
 166 places en BALCON
 17 places en balcon A
 34 places en balcon B
 32 places en balcon C
 32 places en balcon D
 34 places en balcon E
 17 places en balcon F
 424 places en GRADIN
 106 places en gradin B
 106 places en gradin C
 106 places en gradin D
 106 places en gradin E
 330 Chaises en SALLE
 70 Chaises Bloc A
 70 Chaises Bloc B
 190 Chaises Bloc P
 NOTA:
 Les bords libre en bordure des blocs A & F
 ne seront pas utilisés en station debout
 Effectif debout = Zéro

Echelle 1/100

- LEGENDE
- R.I.A (Robnet Incendie Armé Nombre=2)
 - Evacuation (Sortie de secours Nombre=5)
 - Extincteur Eau (Nombre=3)
 - Extincteur CO2
 - Commande de descente fumage
 - Alarme Incendie
 - Centrale Alarme Incendie
 - Zone de circulation (Surface = 292m²)
 - Surface Public Environ 682m²

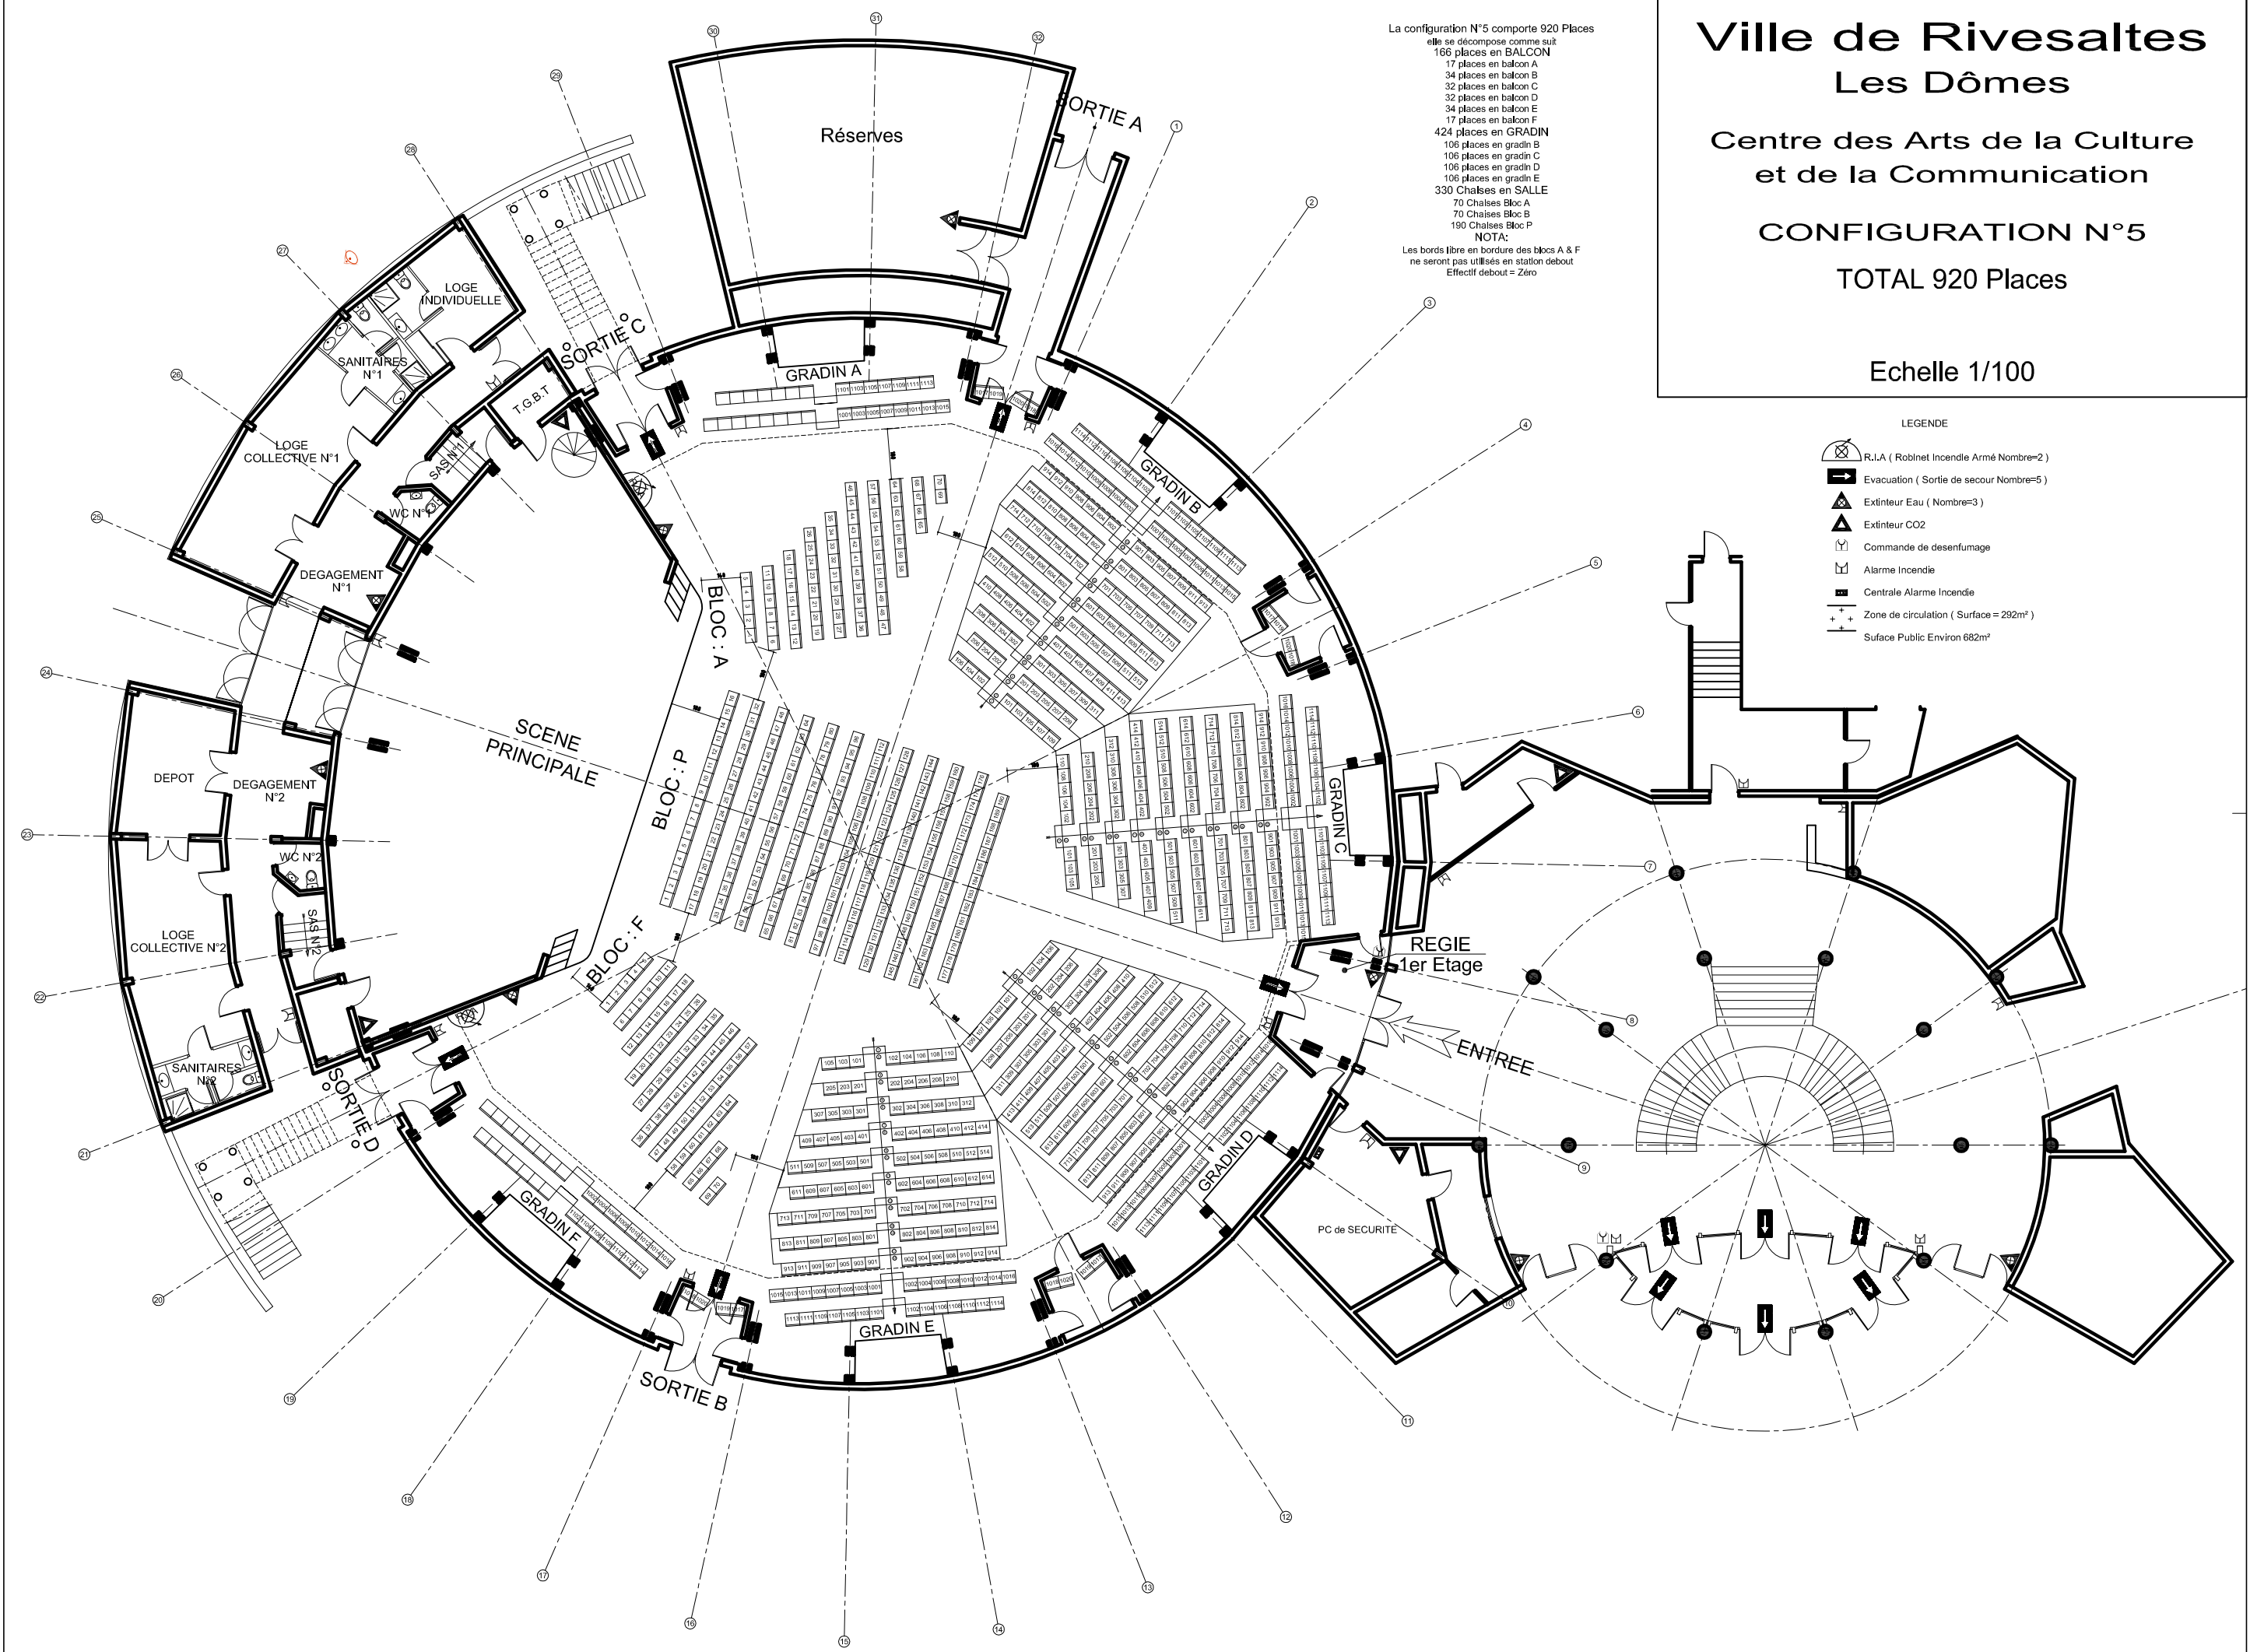

Ville de Rivesaltes Les Dômes







 
 

Centre des Arts de la Culture
et de la Communication


CONFIGURATION N°6

TOTAL 464 Places

Echelle 1/100

LEGENDE

 -  R.I.A (Robinet Incendie Armé Nombre=2)
-  Evacuation (Sortie de secours Nombre=5)
-  Extincteur Eau (Nombre=3)
-  Extincteur CO2
-  Commande de desenfumage
-  Alarme Incendie
-  Centrale Alarme Incendie
-  Zone de circulation (Surface = 292m²)
-  Surface Public Environ 682m²

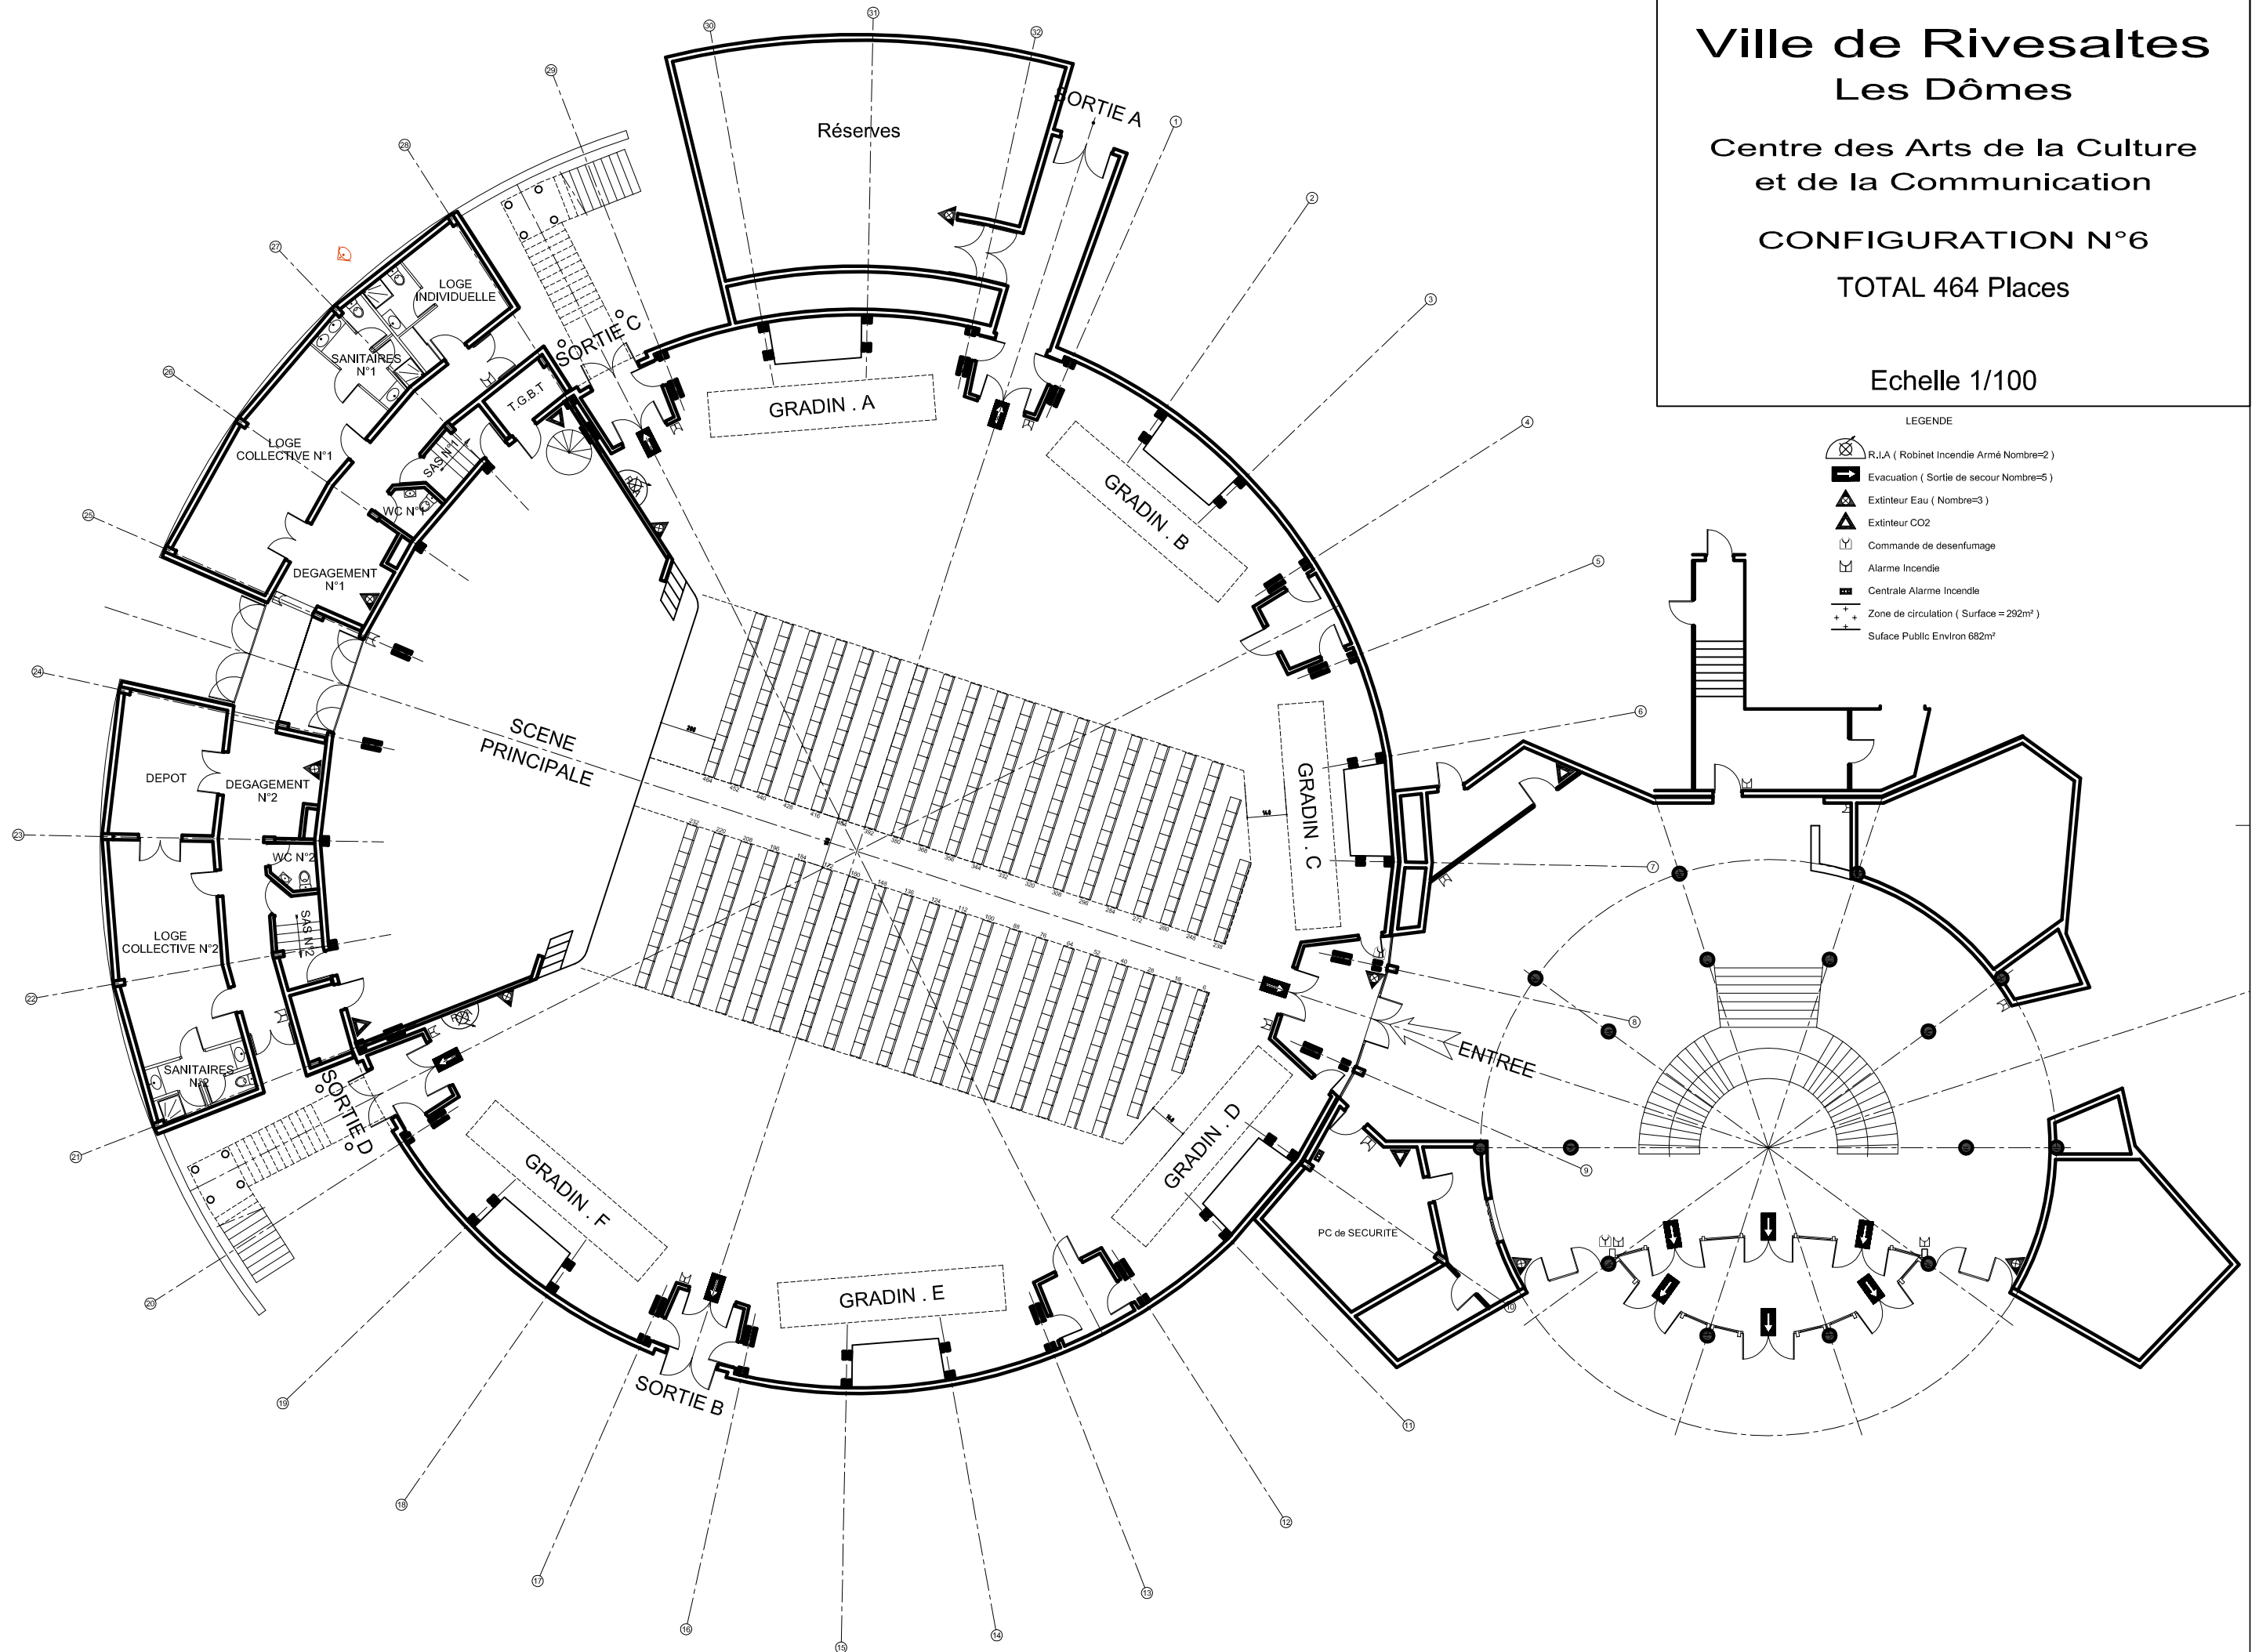


Ville de Rivesaltes Les Dômes

Centre des Arts de la Culture
et de la Communication

CONFIGURATION N°7

THE DANSANT
46 tables de 8 personnes
TOTAL = 368 Places
Echelle 1/100

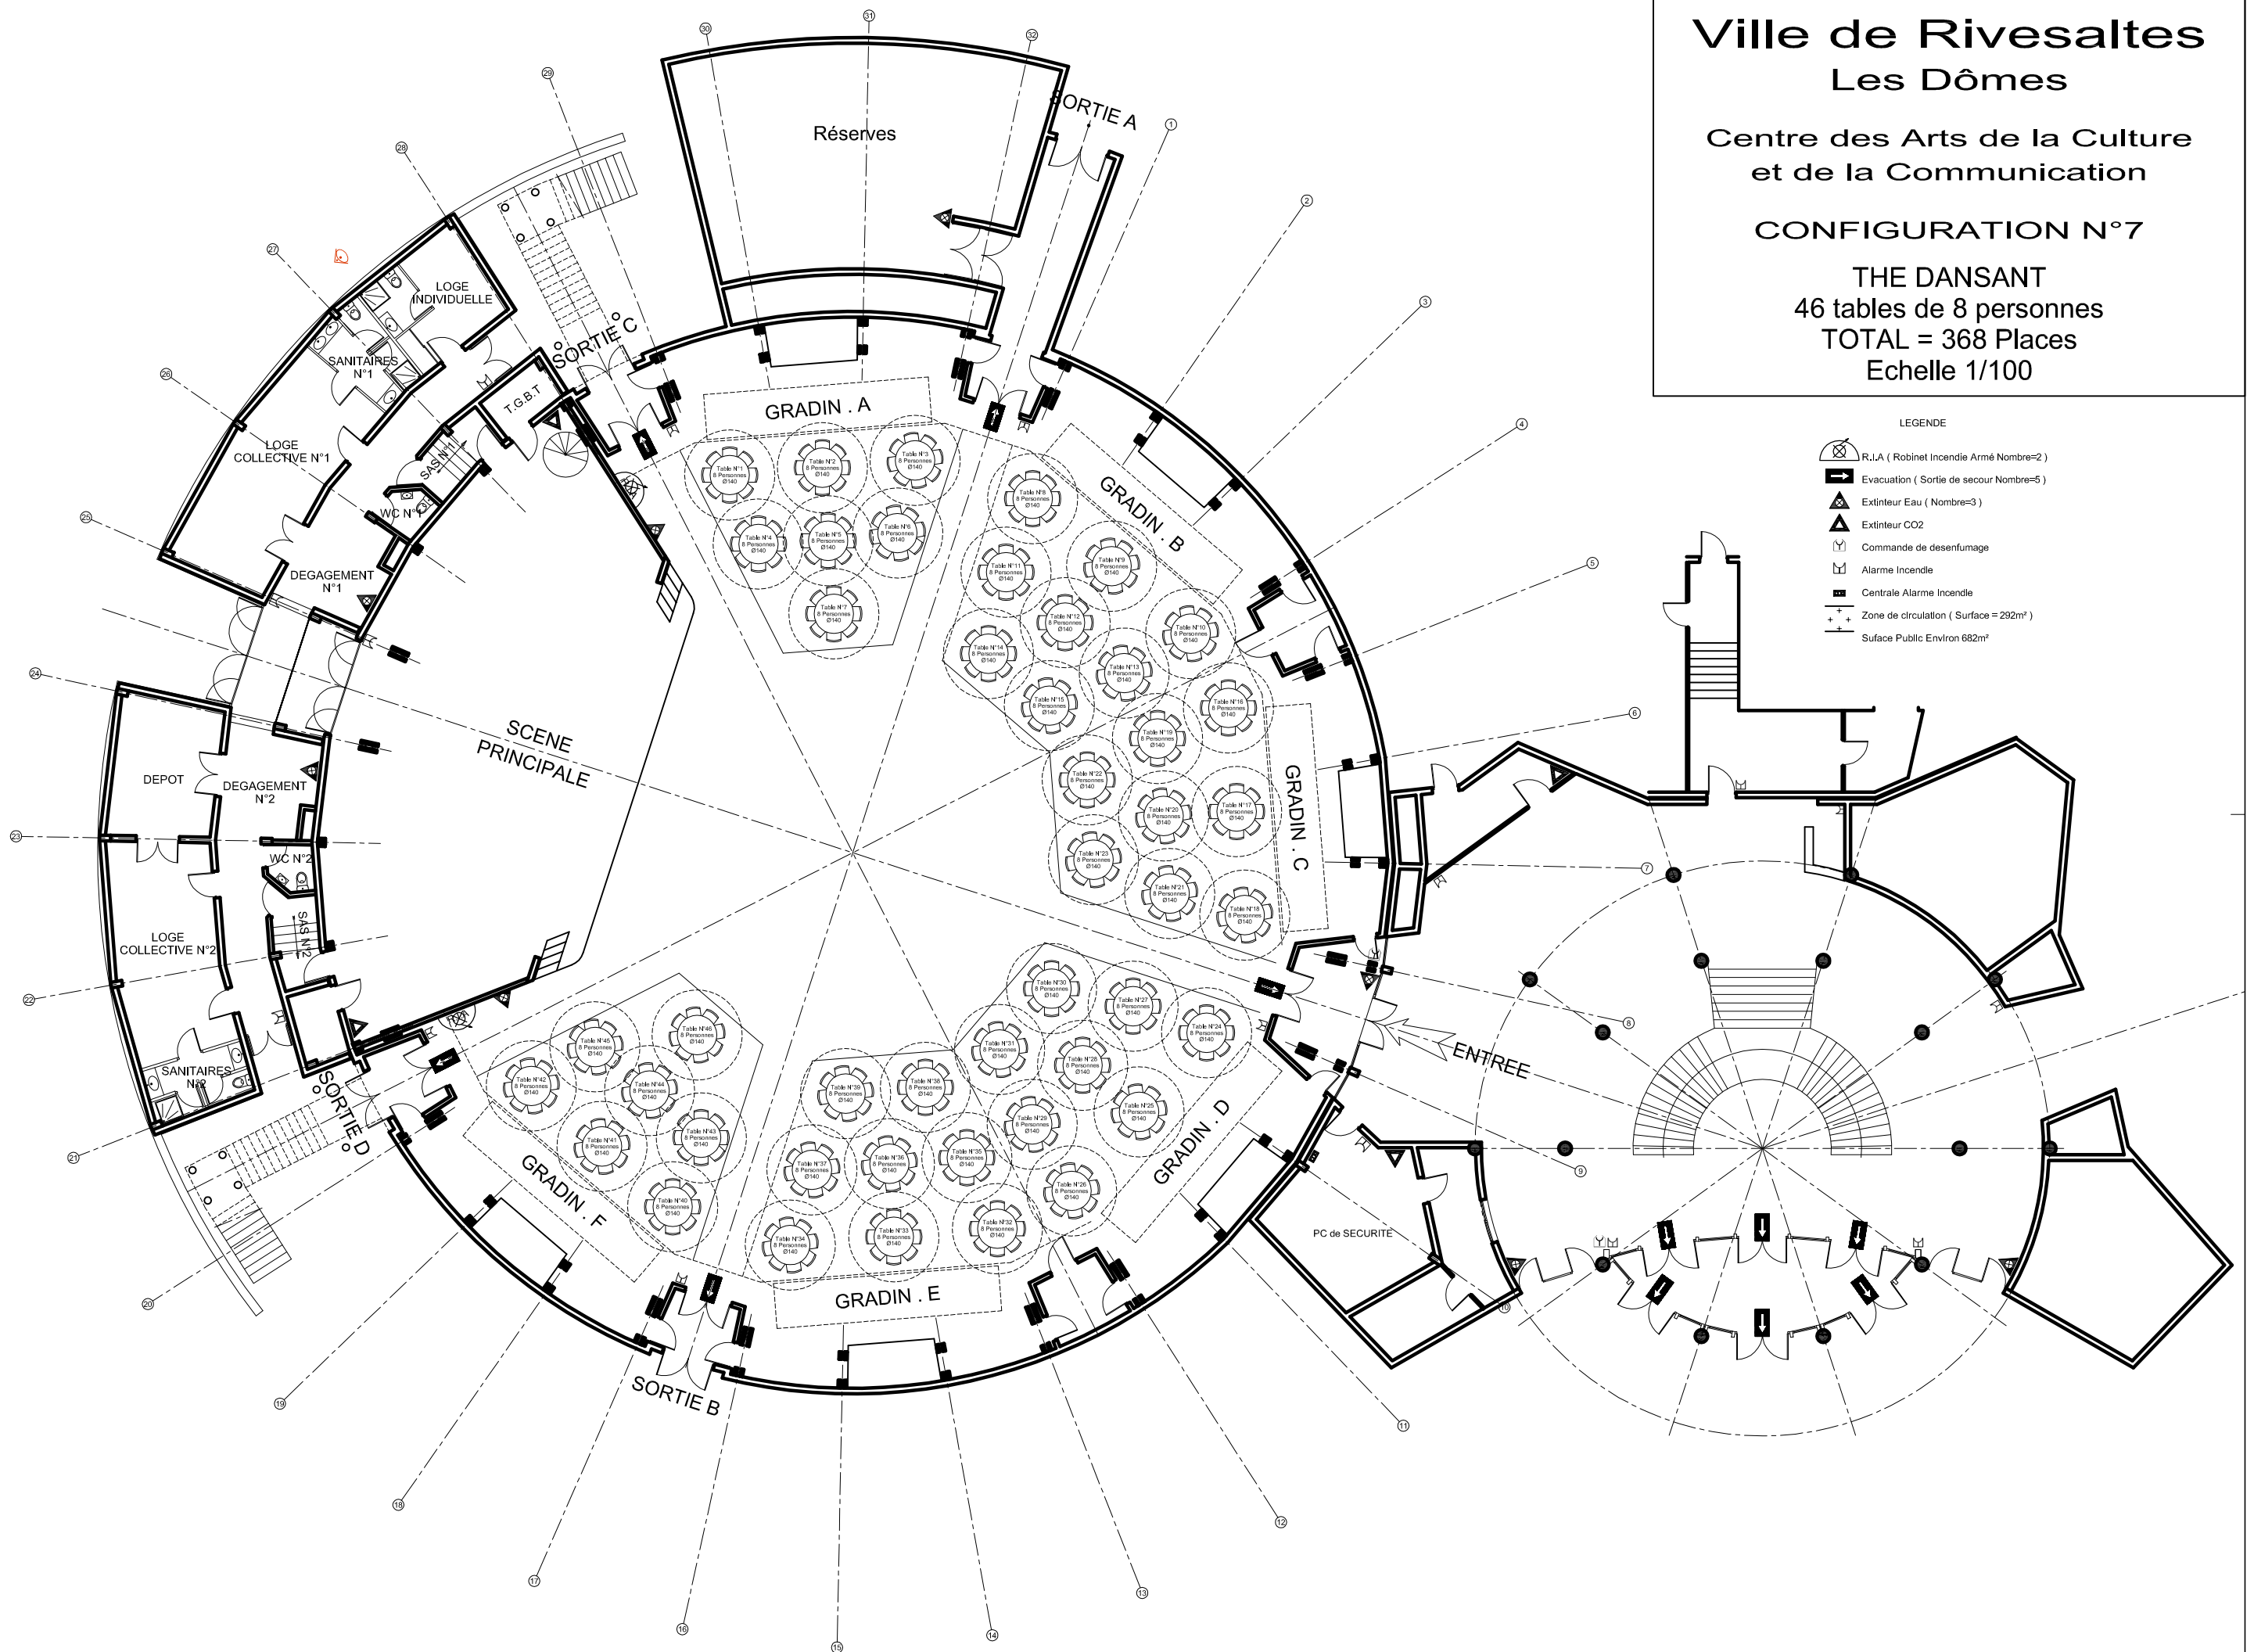


Ville de Rivesaltes Les Dômes

Centre des Arts de la Culture
et de la Communication

CONFIGURATION N°8

THE DANSANT + AVANCÉ DE SCENE
46 tables de 8 personnes
TOTAL = 368 Places
Echelle 1/100

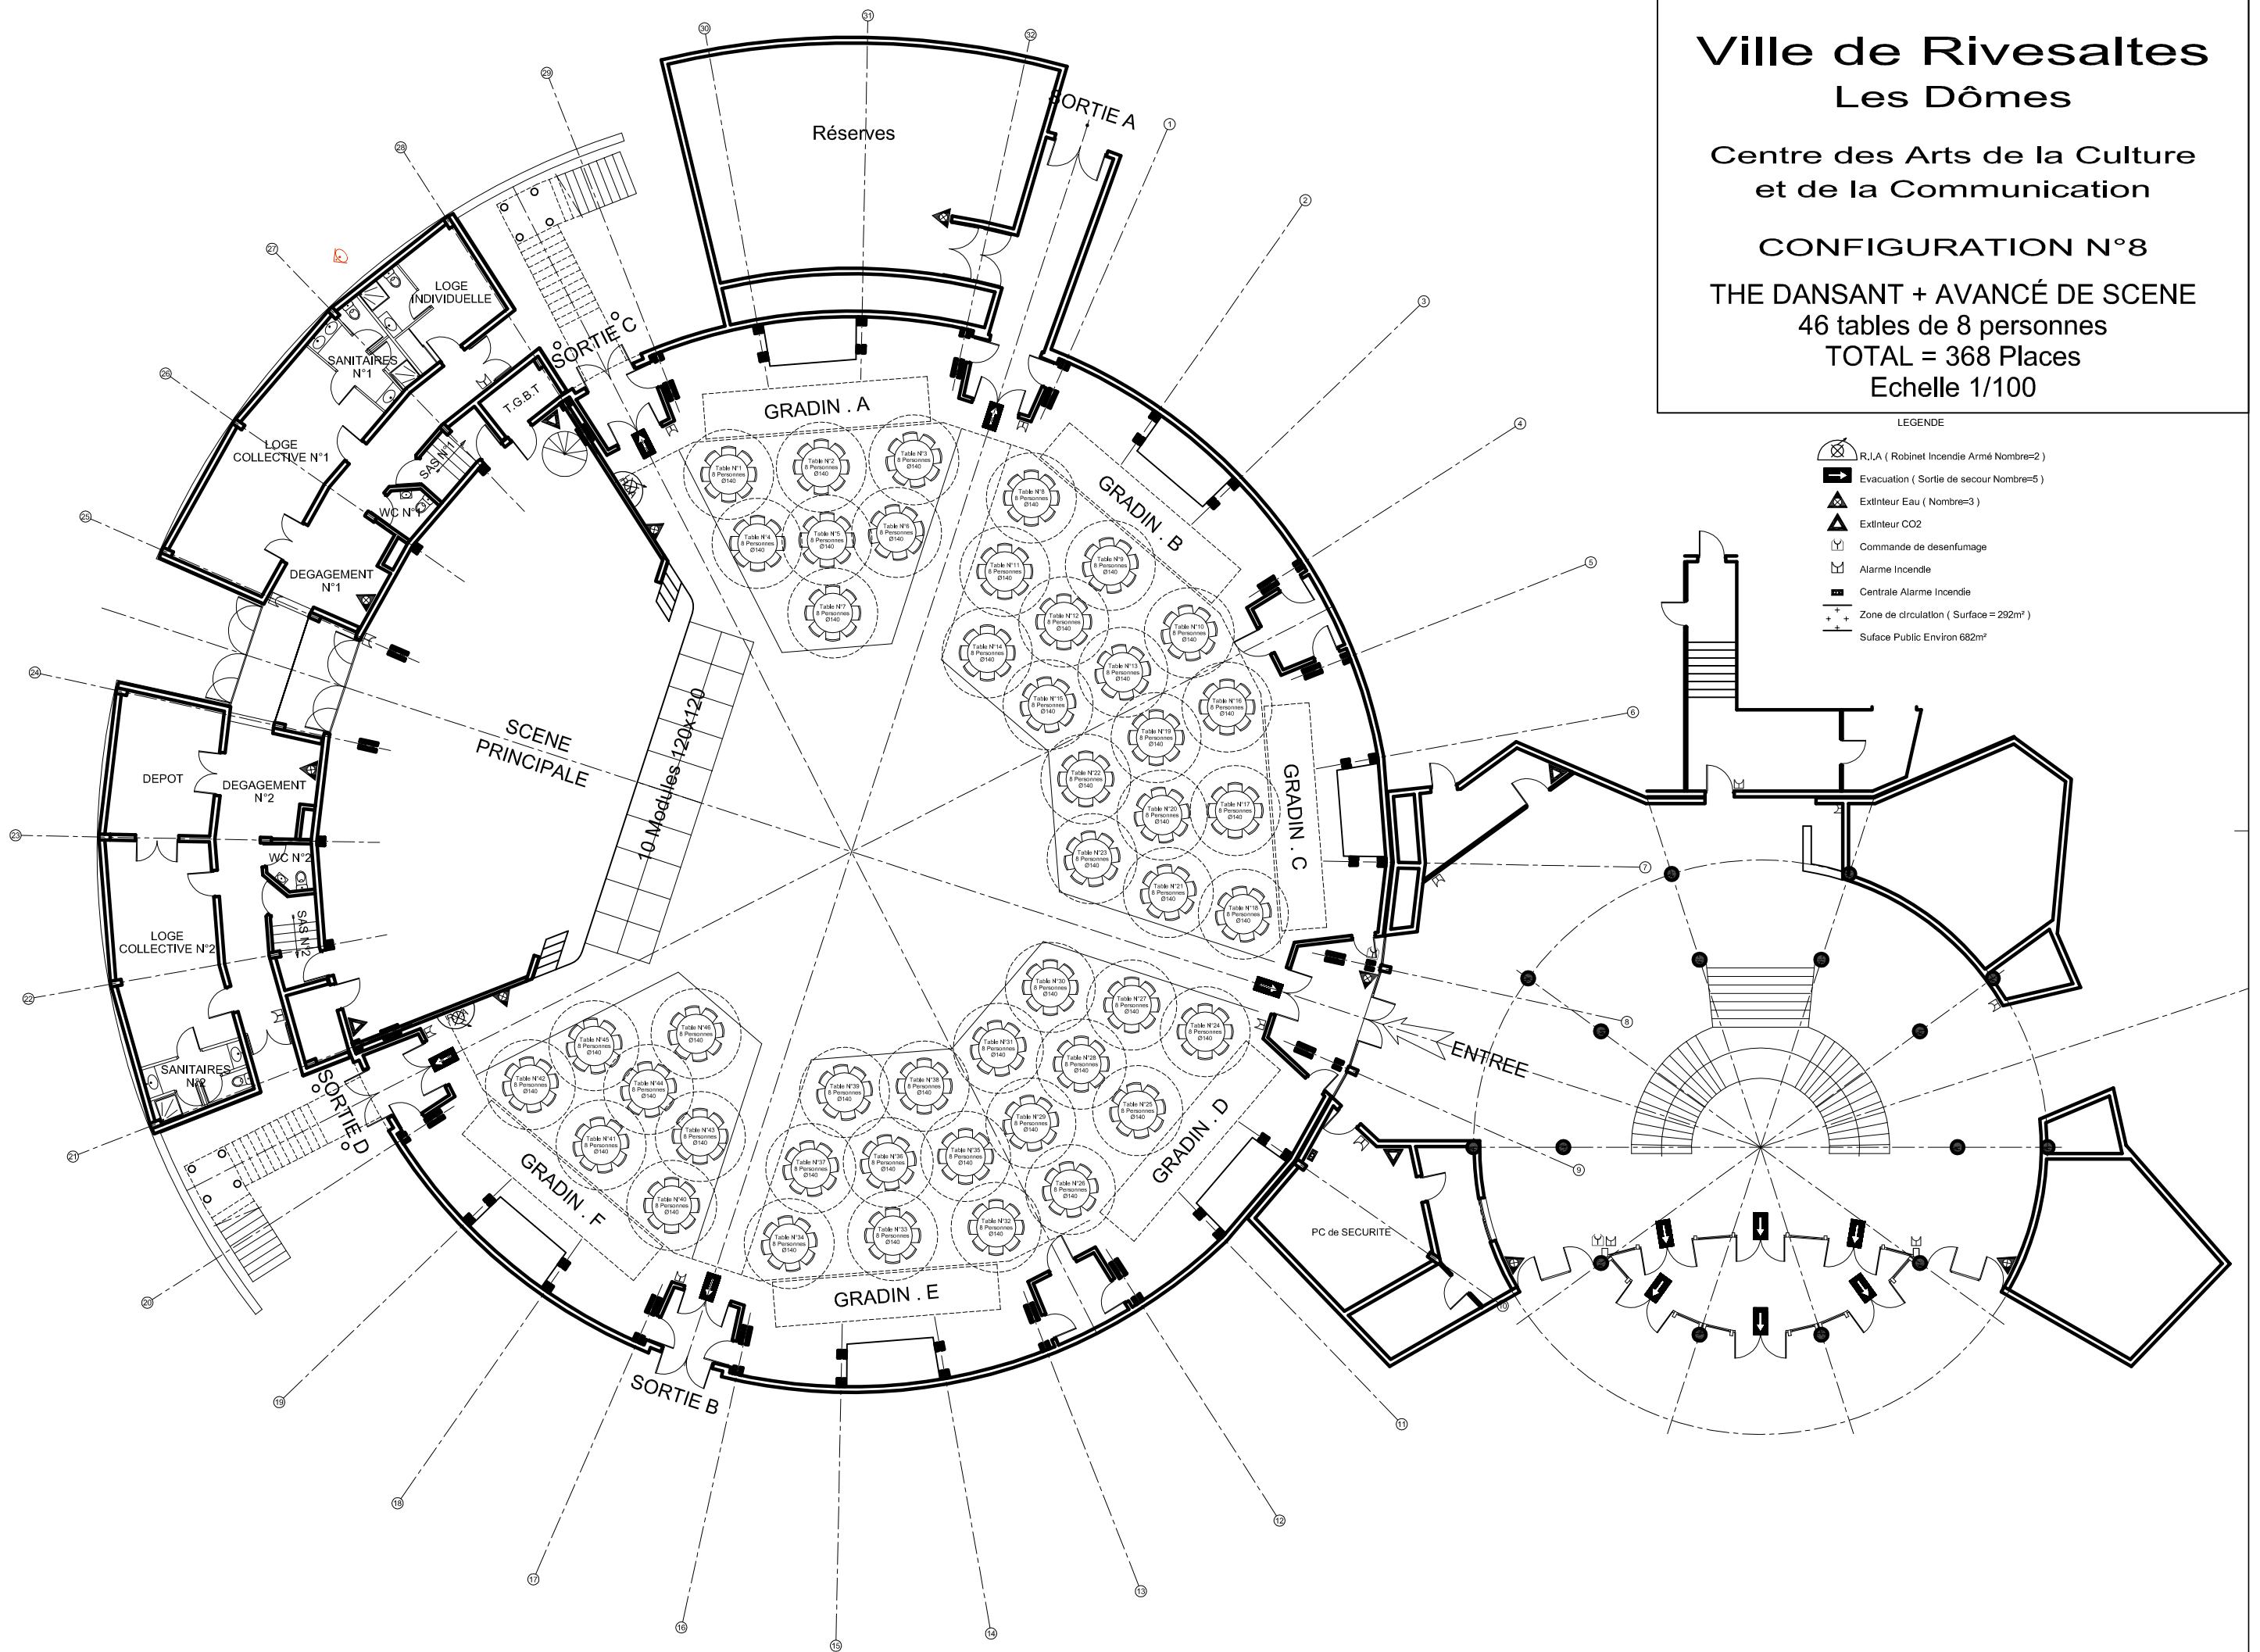

LEGENDE

- R.I.A (Robinet Incendie Armé Nombre=2)
- Evacuation (Sortie de secur Nombre=5)
- Extincteur Eau (Nombre=3)
- Extincteur CO2
- Commande de desenfumage
- Alarme Incendie
- Centrale Alarme Incendie
- Zone de circulation (Surface = 292m²)
- Surface Public Environ 682m²

Ville de Rivesaltes Les Dômes





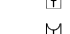

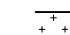
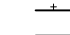
 
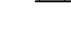
Centre des Arts de la Culture
et de la Communication


CONFIGURATION N°9

JOURNEE DES
SAVEURS AUTHENTIQUES

Echelle 1/100

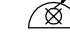LEGENDE

-  R.J.A (Robinet Incendie Armé Nombre=2)
-  Evacuation (Sortie de secur Number=5)
-  Extincteur Eau (Nombre=3)
-  Extincteur CO2
-  Commande de desenfumage
-  Alarme Incendie
-  Centrale Alarme Incendie
-  Zone de circulation (Surface = 292m²)
-  Surface Public Environ 682m²
-  P.C SECURITE

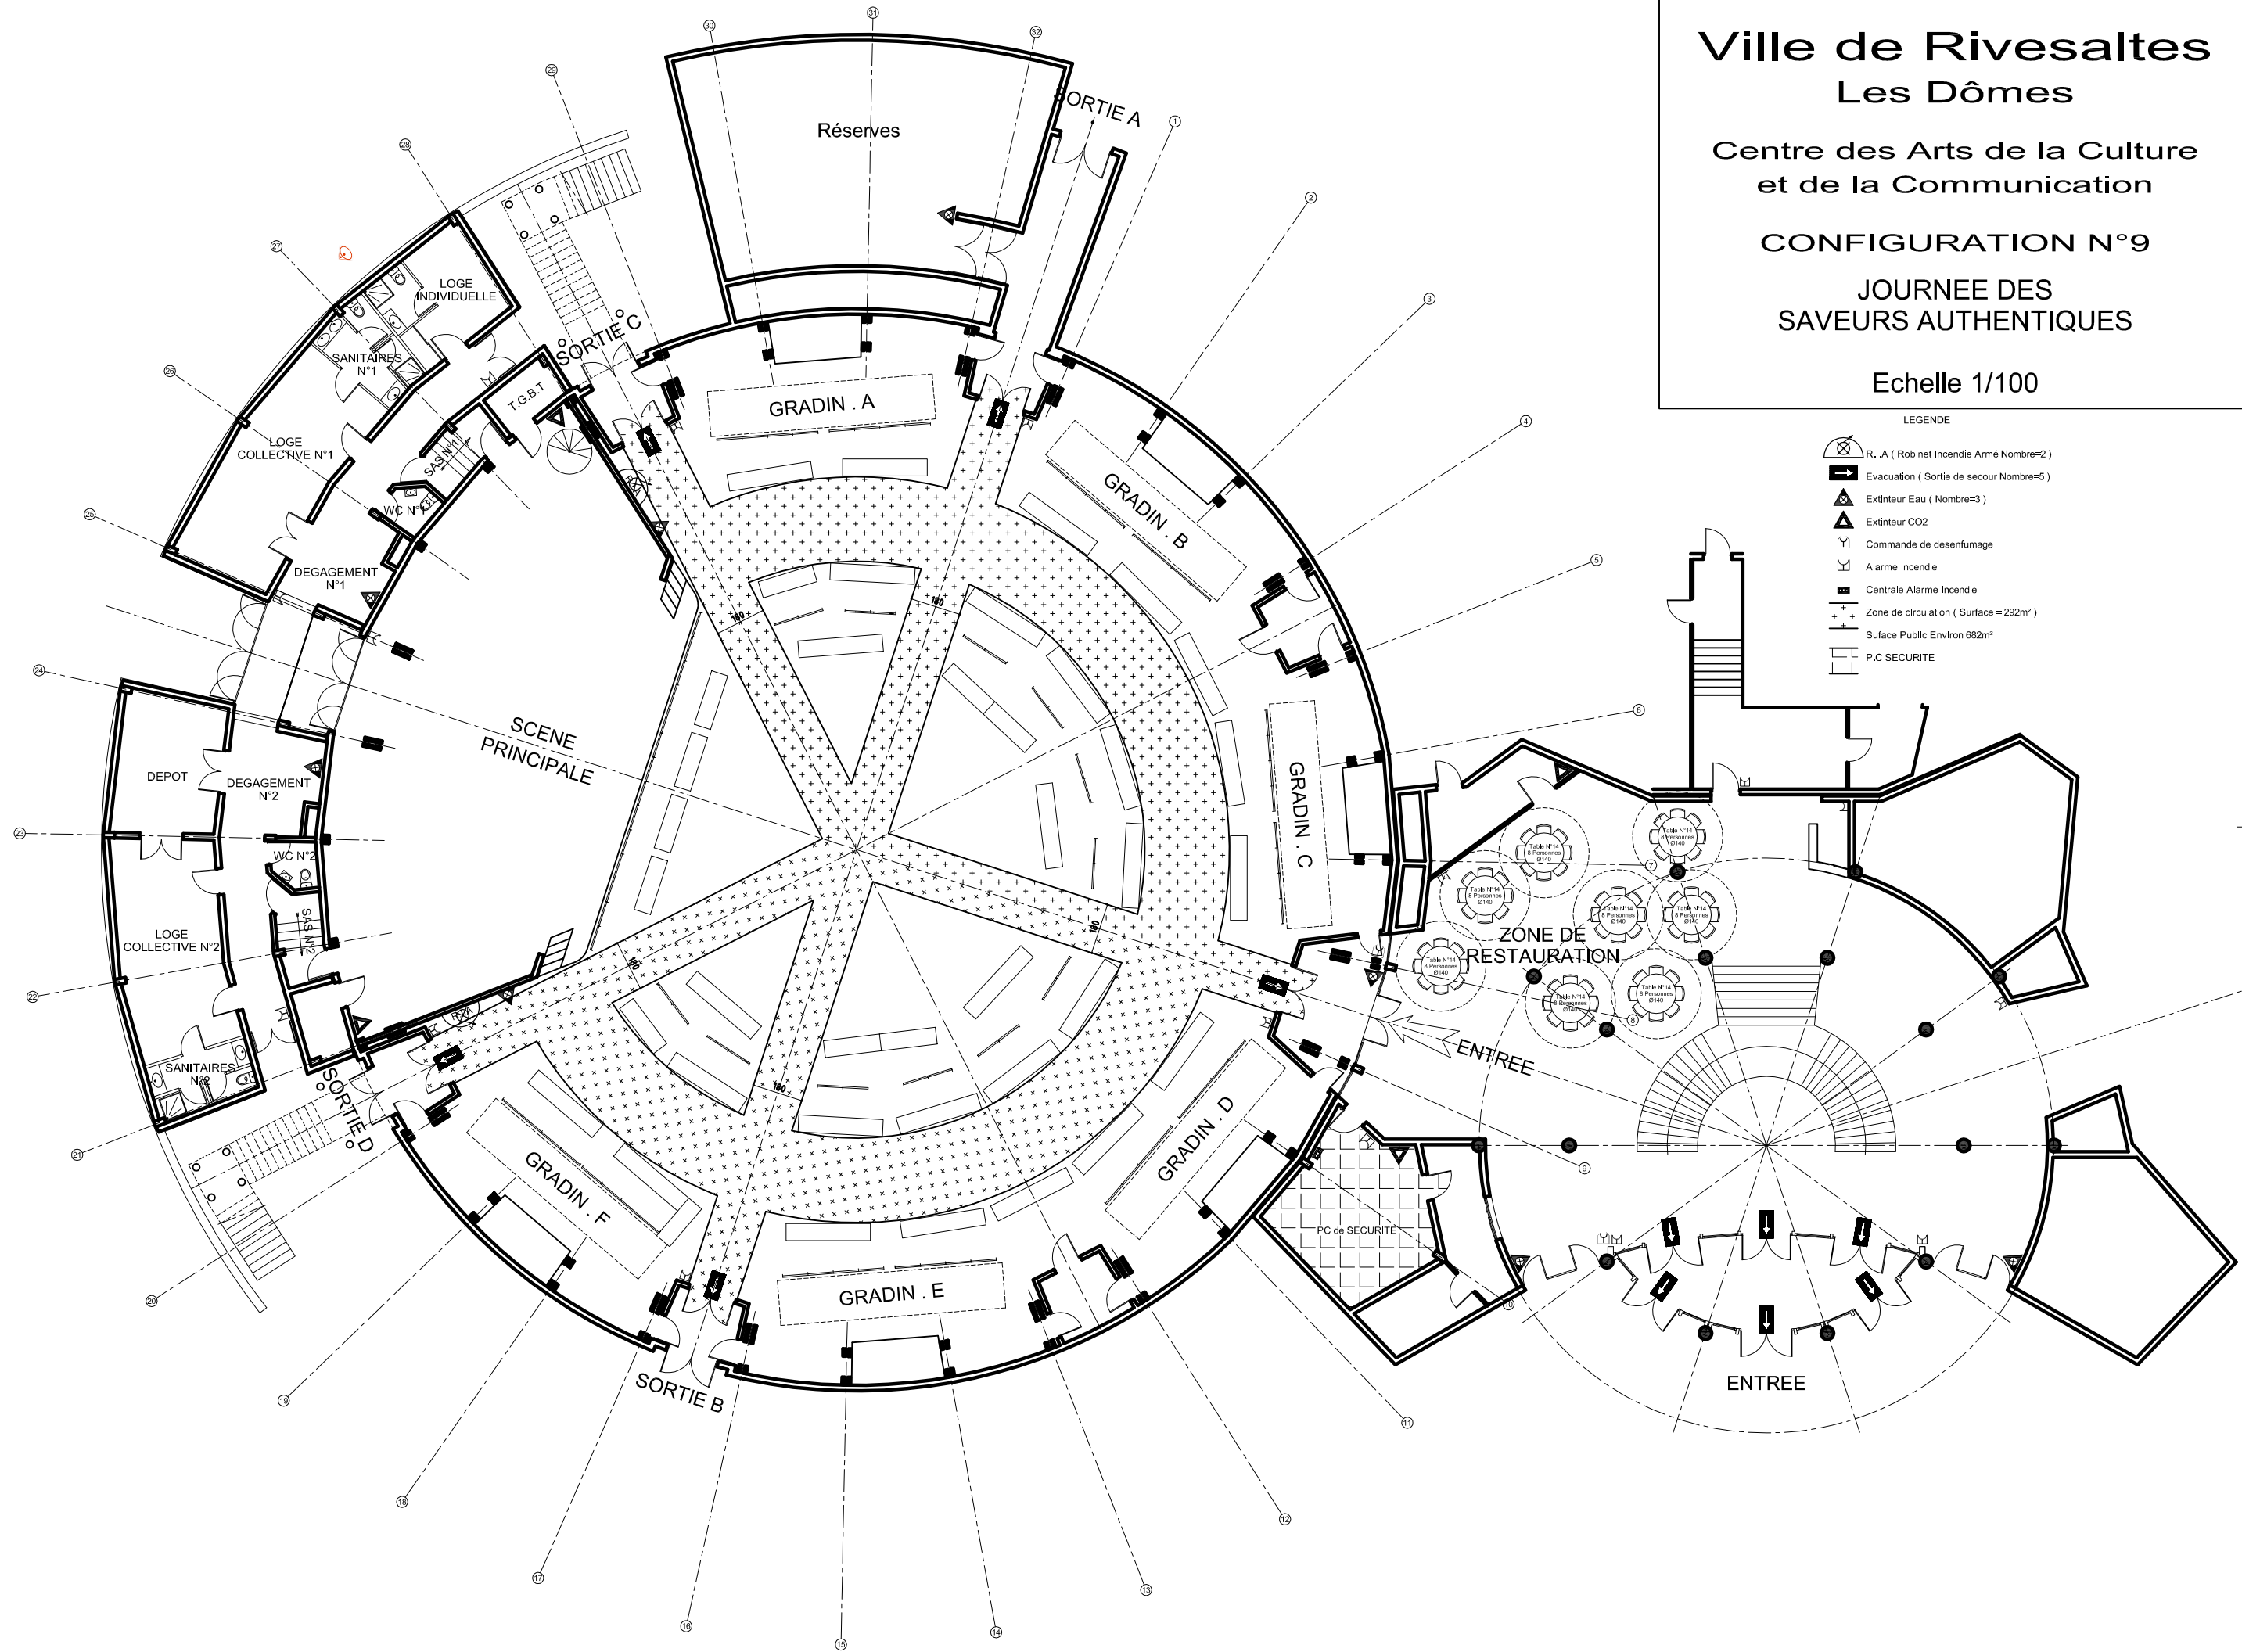

La configuration N°8 comporte 640 Places
 elle se décompose comme suit
 36 Tables rectangulaires de 14 Places
 17 Tables rondes de 8 Places

Ville de Rivesaltes


Les Dômes

Centre des Arts de la Culture et de la Communication

CONFIGURATION N°10

RIFFLE
 TOTAL = 640 Places

Echelle 1/100

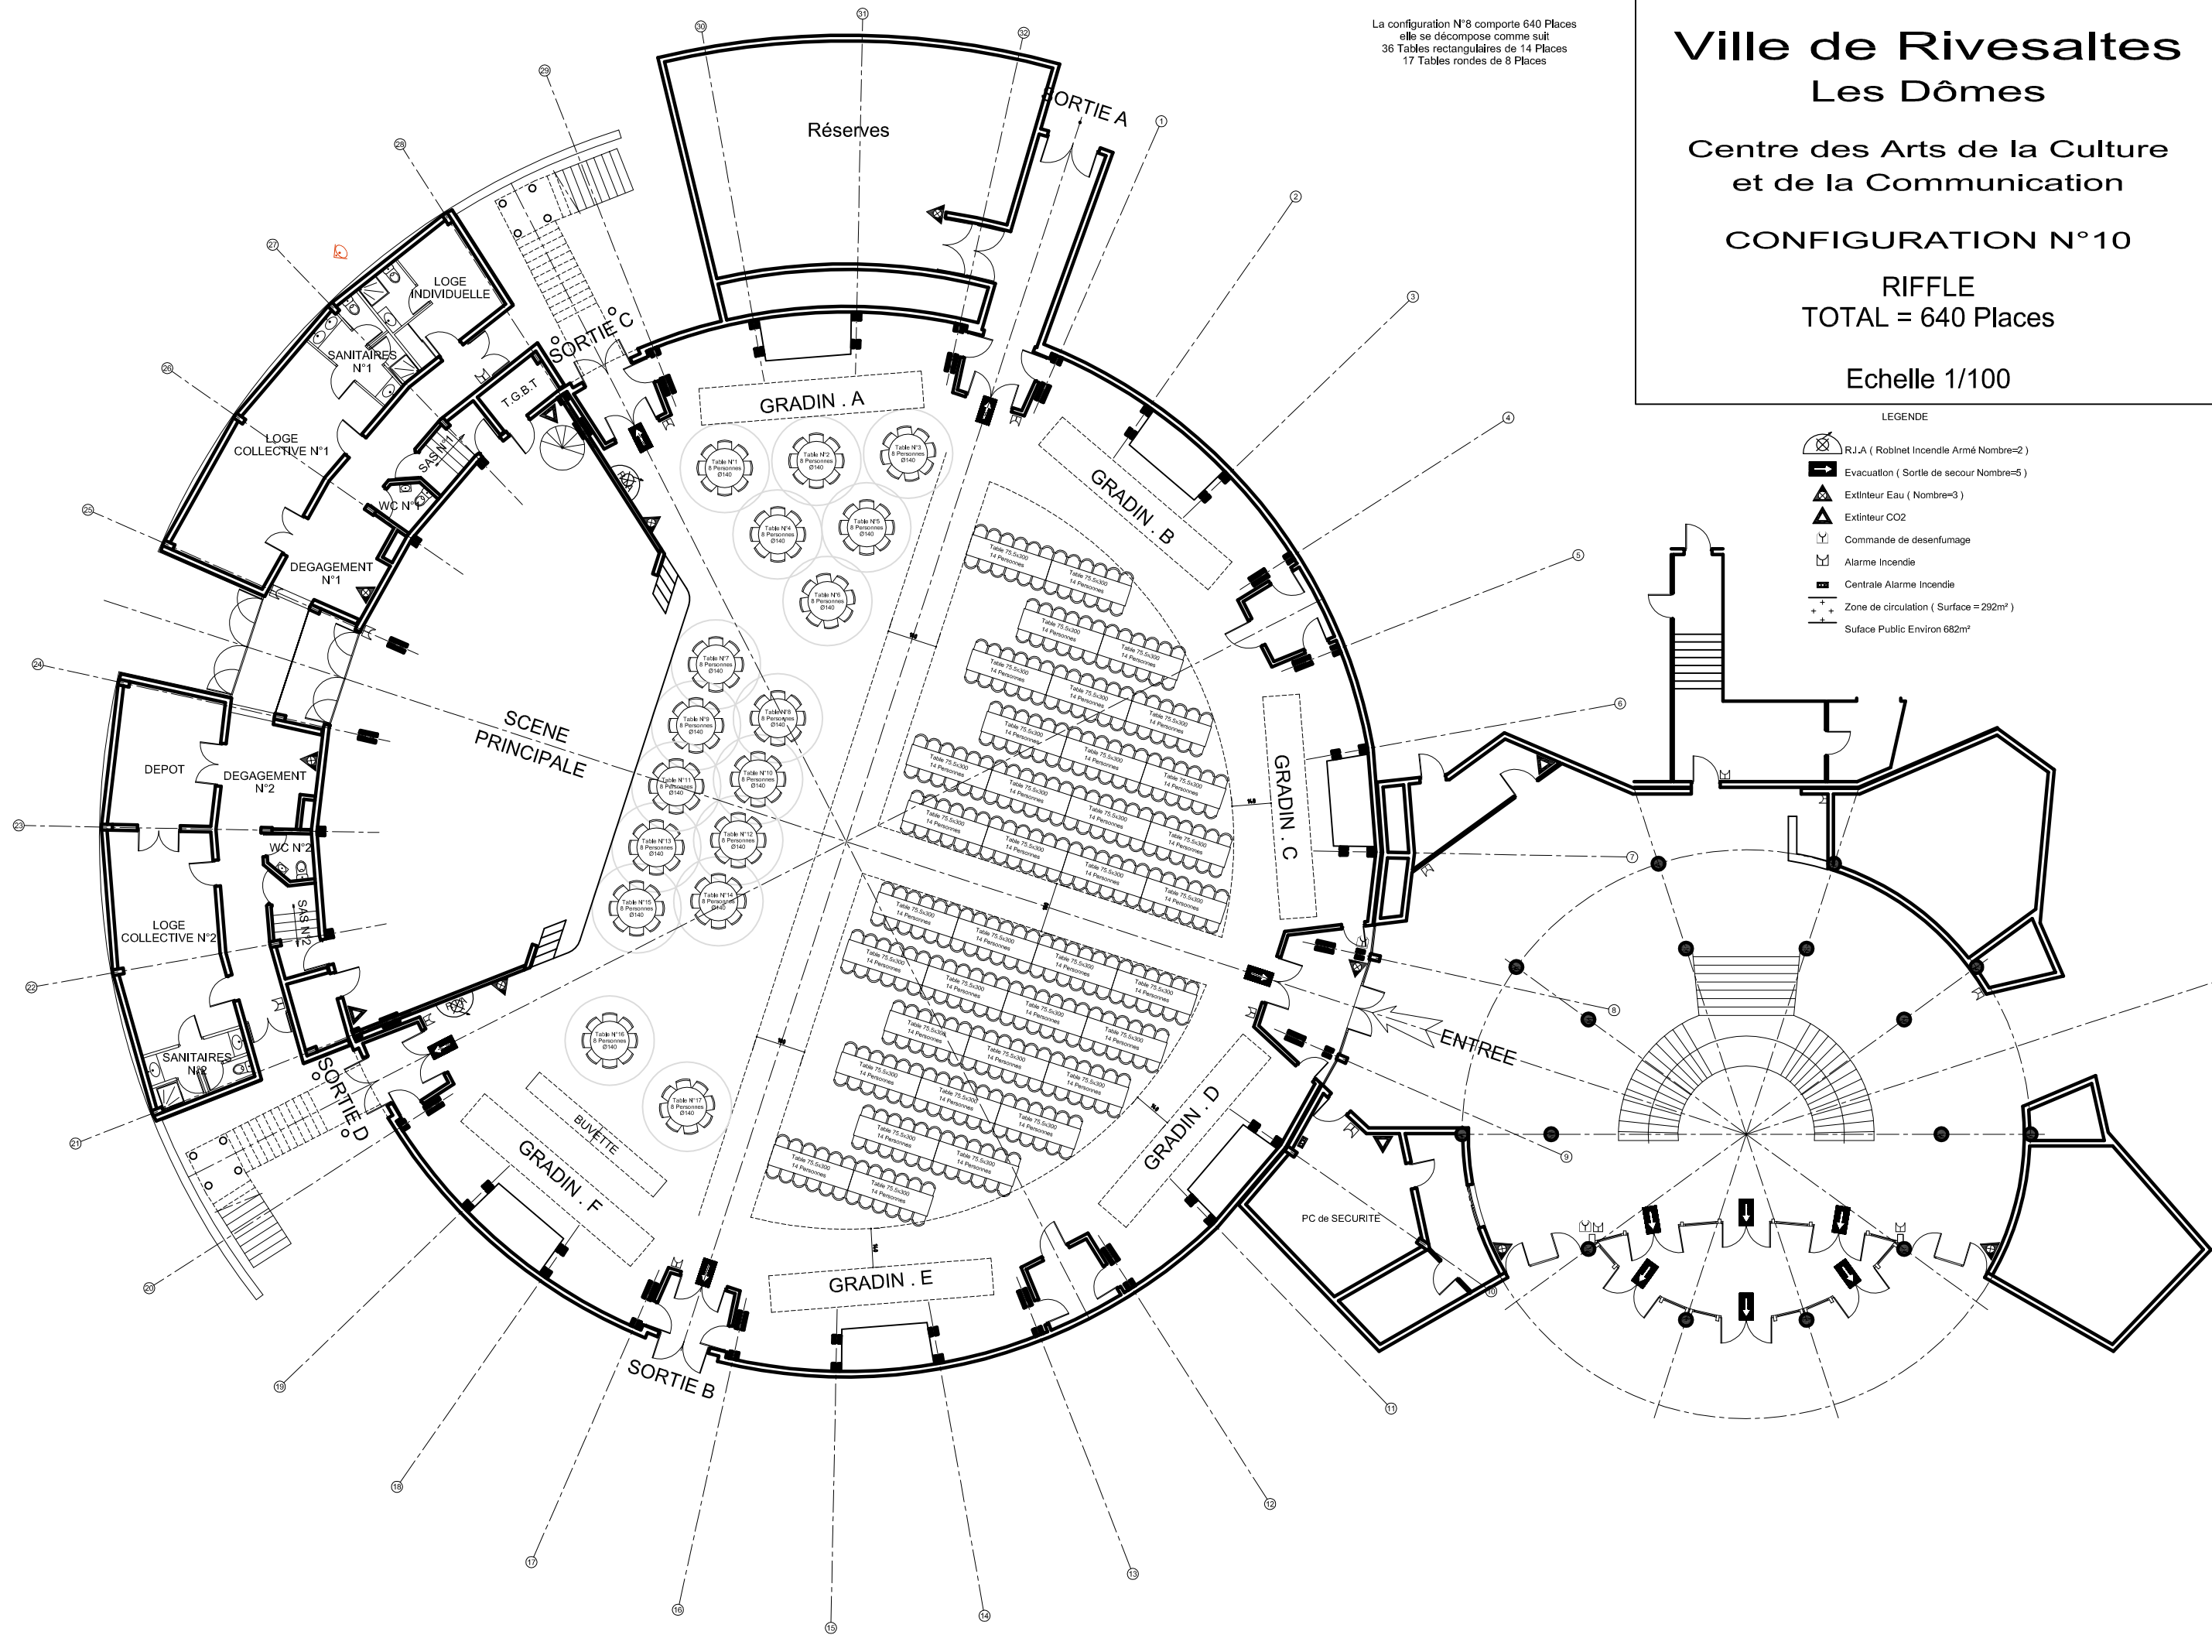

LEGENDE

- R.I.A (Robinet Incendie Armé Nombre=2)
- Evacuation (Sortie de secours Nombre=5)
- ExtInteur Eau (Nombre=3)
- ExtInteur CO2
- Commande de desenfumage
- Alarme Incendie
- Centrale Alarme Incendie
- Zone de circulation (Surface = 292m²)
- Surface Public Environ 682m²